

屋根：コロニアル葺（差し棟仕様）
 下地：アスファルトルーフィング
 野地板：杉上小節複合板 30t

水切り：ガルバリウム鋼板

鼻隠し：杉上小節 130×30
 （ガルバリウム鋼板仕上げ）

軒先詳細図 S=1/10

隅木：□-100×50×2.3

軒木：□-100×50×2.3


垂木：□-75×45×2.3

桁：異形パイプ-100×134×3.5
 （3/10）

屋根伏/小屋組伏図 S=1/50

屋根：コロニアル葺（差し棟仕様）

軒先外形を示す

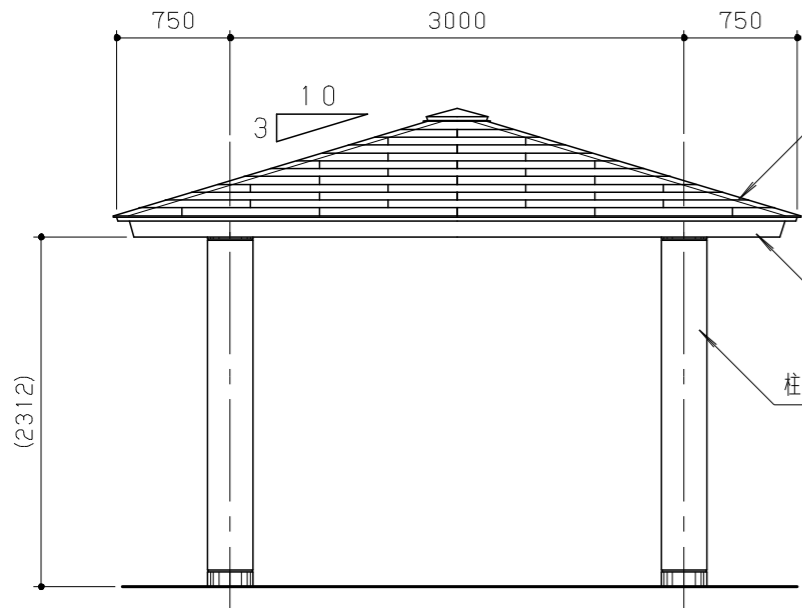


屋根：コロニアル葺（差し棟仕様）
 下地：アスファルトルーフィング
 野地板：杉上小節複合板 30t

鼻隠し：杉上小節 130×30
 （ガルバリウム鋼板仕上げ）

柱：凝石 Ø300

立面図 S=1/50

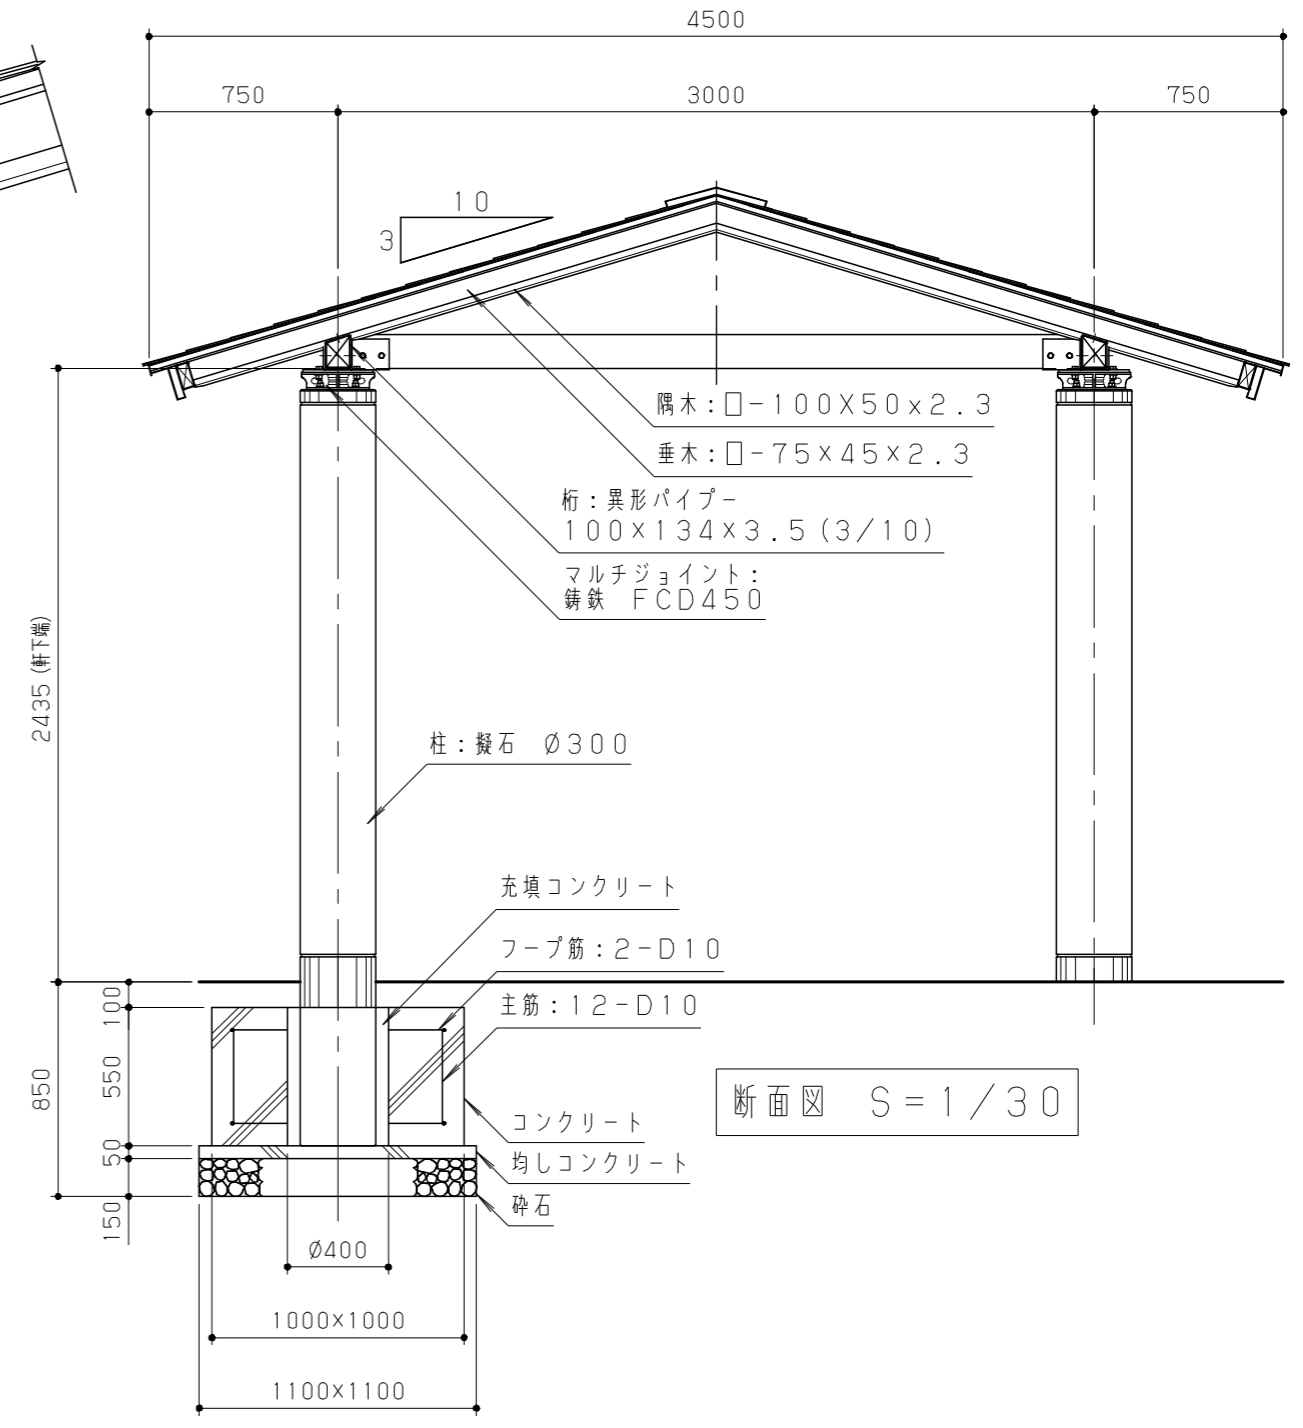

隅木：□-100×50×2.3

垂木：□-75×45×2.3

桁：異形パイプ-100×134×3.5
 （3/10）

マルチジョイント：
 铸铁 FCD450

柱：凝石 Ø300

充填コンクリート

フープ筋：2-D10


主筋：12-D10

コンクリート


均しコンクリート

碎石

断面図 S=1/30

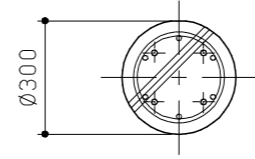

柱断面図 S=1/20

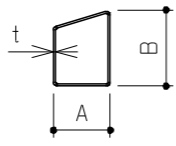

小屋組（隅木、垂木、軒木）鋼材部は、電気亜鉛メッキ処理の上、ウレタン樹脂塗料塗装（チャコールグレー）仕上げとする。
 小屋組を除く鋼材部は、電気亜鉛メッキ処理の上、ポリエステル粉体塗装（チャコールグレー）仕上げとする。
 異形パイプ-A×B×t（勾配）は右図参照とする。
 マルチジョイントは、铸铁（FCD450）とし、亜鉛溶射処理の上、ウレタン樹脂塗料塗装（チャコールグレー）仕上げとする。
 柱は、白御影凝石とし、ピシヤン仕上げ（一部磨き）とする。
 柱表面は、浸透性防水防塩保護剤コーティング仕上げとする。
 本製品は、（一社）日本公園施設業協会賠償責任保険加入製品とする。
 本製品は、ISO9001認証取得企業製品とする。
 本製品は、（株）中村製作所製品同等品以上とする。

| 改訂事項 | | | 検図 | 設計 | 製図 | 単位 | 尺度 | 名称 | 四阿 | 分類 | B-STD03 | | | | | |
|-----------------------------|--|--|----------|----------|----|-----|----|----------------|------------|------|---------------|--|-----|-----|-------------|----|
| | | | 高橋 | 小川 中島 | 中島 | mm | 図示 | 型番 | AZM-A45C-H | 図面番号 | AZMA45CH-301A | | | | | |
| 柱変更（Ø300中実）/型番・図面番号変更（改訂継承） | | | 23.04.13 | 中島 | 番号 | 1/1 | 備考 | コロニアル屋根仕様/RC基礎 | | 年月日 | 2022.04.20 | | JOB | STD | DWG SIZE | A3 |

