


仕 様 書

		仕 様	色 , 品 番
構 造	屋 根	鉄 筋 コンクリート造	
	本 体	鉄 筋 コンクリート造	
	目 隠 パネル	鉄 筋 コンクリート造	
外 部 仕 上	屋 根	防水塗装仕上	グレー
	外 壁	塗装仕上	
	建 具	採 光 窓 : ポリカーボネートF i x	ブルースモークマット
		複 合 パネル 貼アルミ框付引き戸 表示錠・管理錠付	ステンカラー／半自動式・ストッパー付
		アルミすべり出し窓 [ポリカーボネート]	フレーム: ステンカラー／ブルースモークマット
	そ の 他	アルミ水切	
		アルミ出入口枠	
		ステンレストイレサイン	ヘアライン仕上
		警報ランプ付プザー	赤
		外 灯	
内 部 仕 上	目 隠 パネル	塗装仕上	
	天 井	塗装仕上 [凹凸状小粒吹付]	ホワイト
	内 壁	塗装仕上 [凹凸状小粒吹付]	ホワイト
	床	200mm角磁器質タイル貼	ホワイト系
	衛 生 器 具	陶 製 手 洗 器 ・ 便 器	パステルアイボリー
		掃除用水栓 (手洗器下部)	
		しびん洗浄水栓	
		ステンレス製樹脂被覆手すり	パステルアイボリー
		ステンレス欄付2連紙巻器	
		化粧鏡	
		ステンレスフック	
		ステンレス排水目皿	
	そ の 他	点検口: 200mm角磁器質タイル貼 [450角]	ホワイト系
特 記 事 項	製品本体には、給排水・電気設備二次側一式を含む。 長期地耐力はFe=40kN/m ² (積雪1.5m未満) 本製品は、(一社)日本公園施設業協会賠償責任保険加入製品とする。 本製品は、ISO9001認証取得企業製品とする。 本製品は、(株)中村製作所製品同等品以上とする。		

改訂事項			検図	設計	製図	単位	尺度	名称	トイレユニット	分類	C-STD04		 株式会社 中村製作所 NAKAMURA MFG. CORPORATION					
			中島	CR	CR	mm	図示	型番	NCW-01S	図面番号	NCW01S-3010							
CR型番：SH1FS-H						番号	1/6		備考		年月日	23.04.05		JOB	STD		DWG SIZE	A3

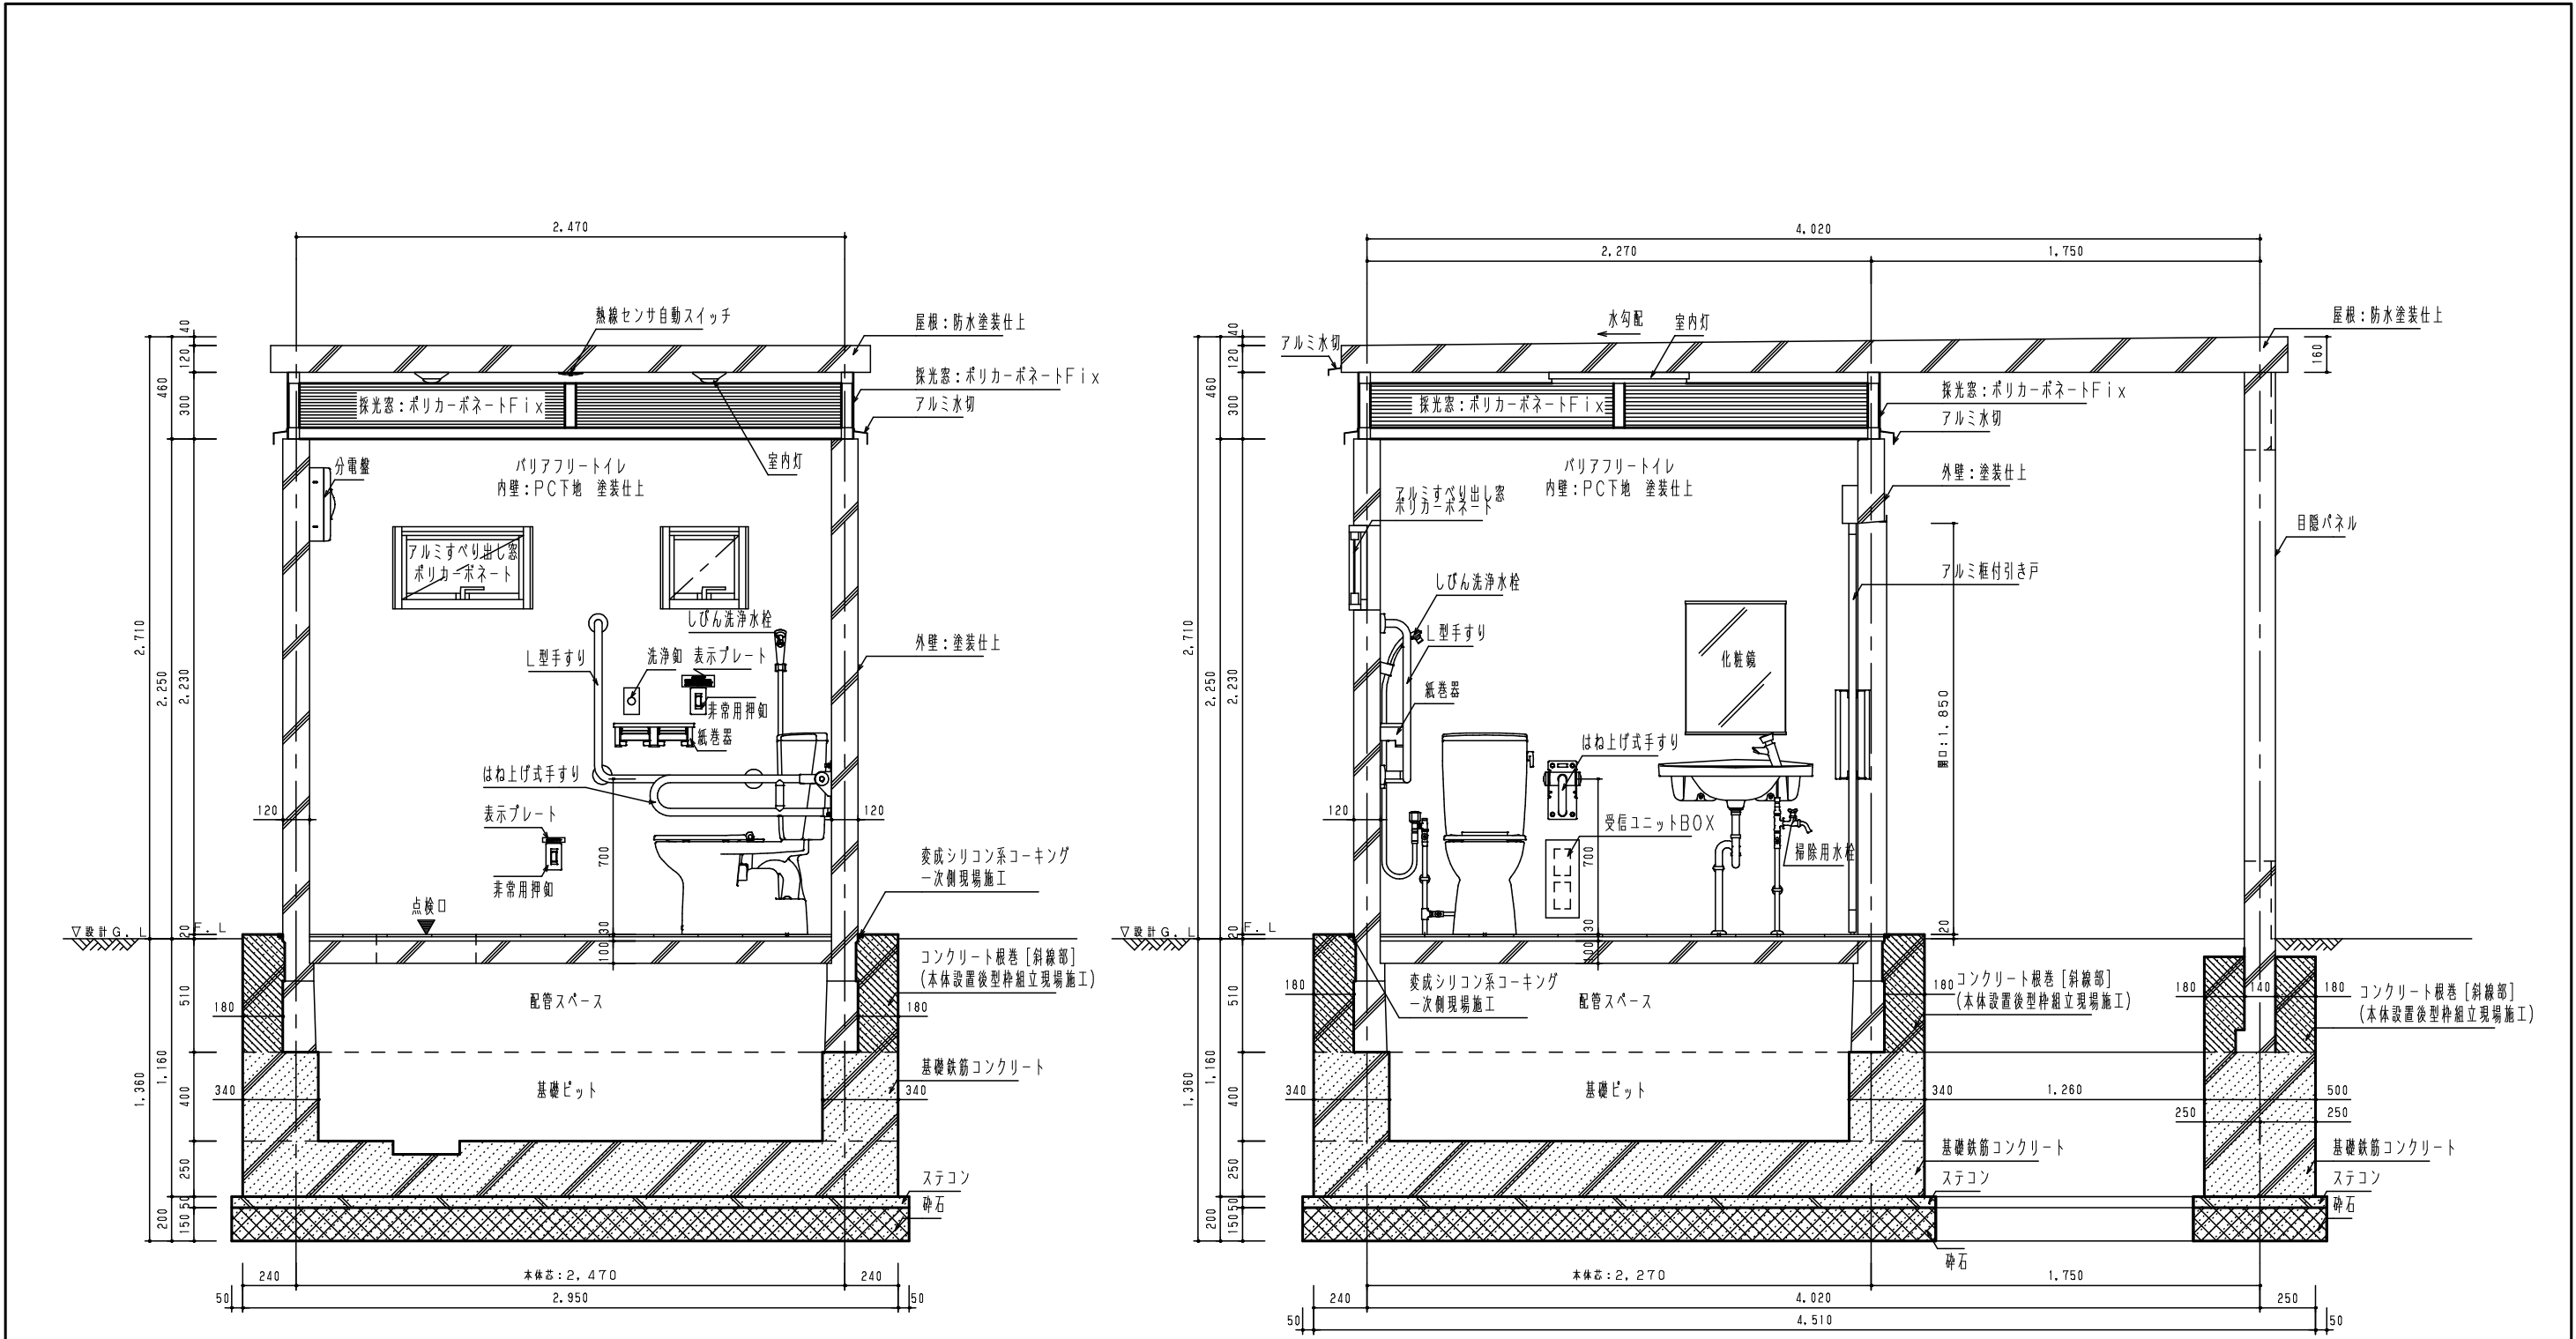


A - A' 断面詳細図 S = 1 / 30


B - B' 断面詳細図 S = 1 / 30

部分是一次側現場施工とする。


改訂事項			検図	設計	製図	単位	尺度	名称	トイレユニット	分類	C-STD04	株式会社 中村製作所 NAKAMURA MFG. CORPORATION			
			中島	CR	CR	mm	図示	型番	NCW-01S	図面番号	NCW01S-3020				
CR型番: SH1FS-H			番号	2/6		備考				年月日	23.04.05	JOB	STD	DWG SIZE	A3

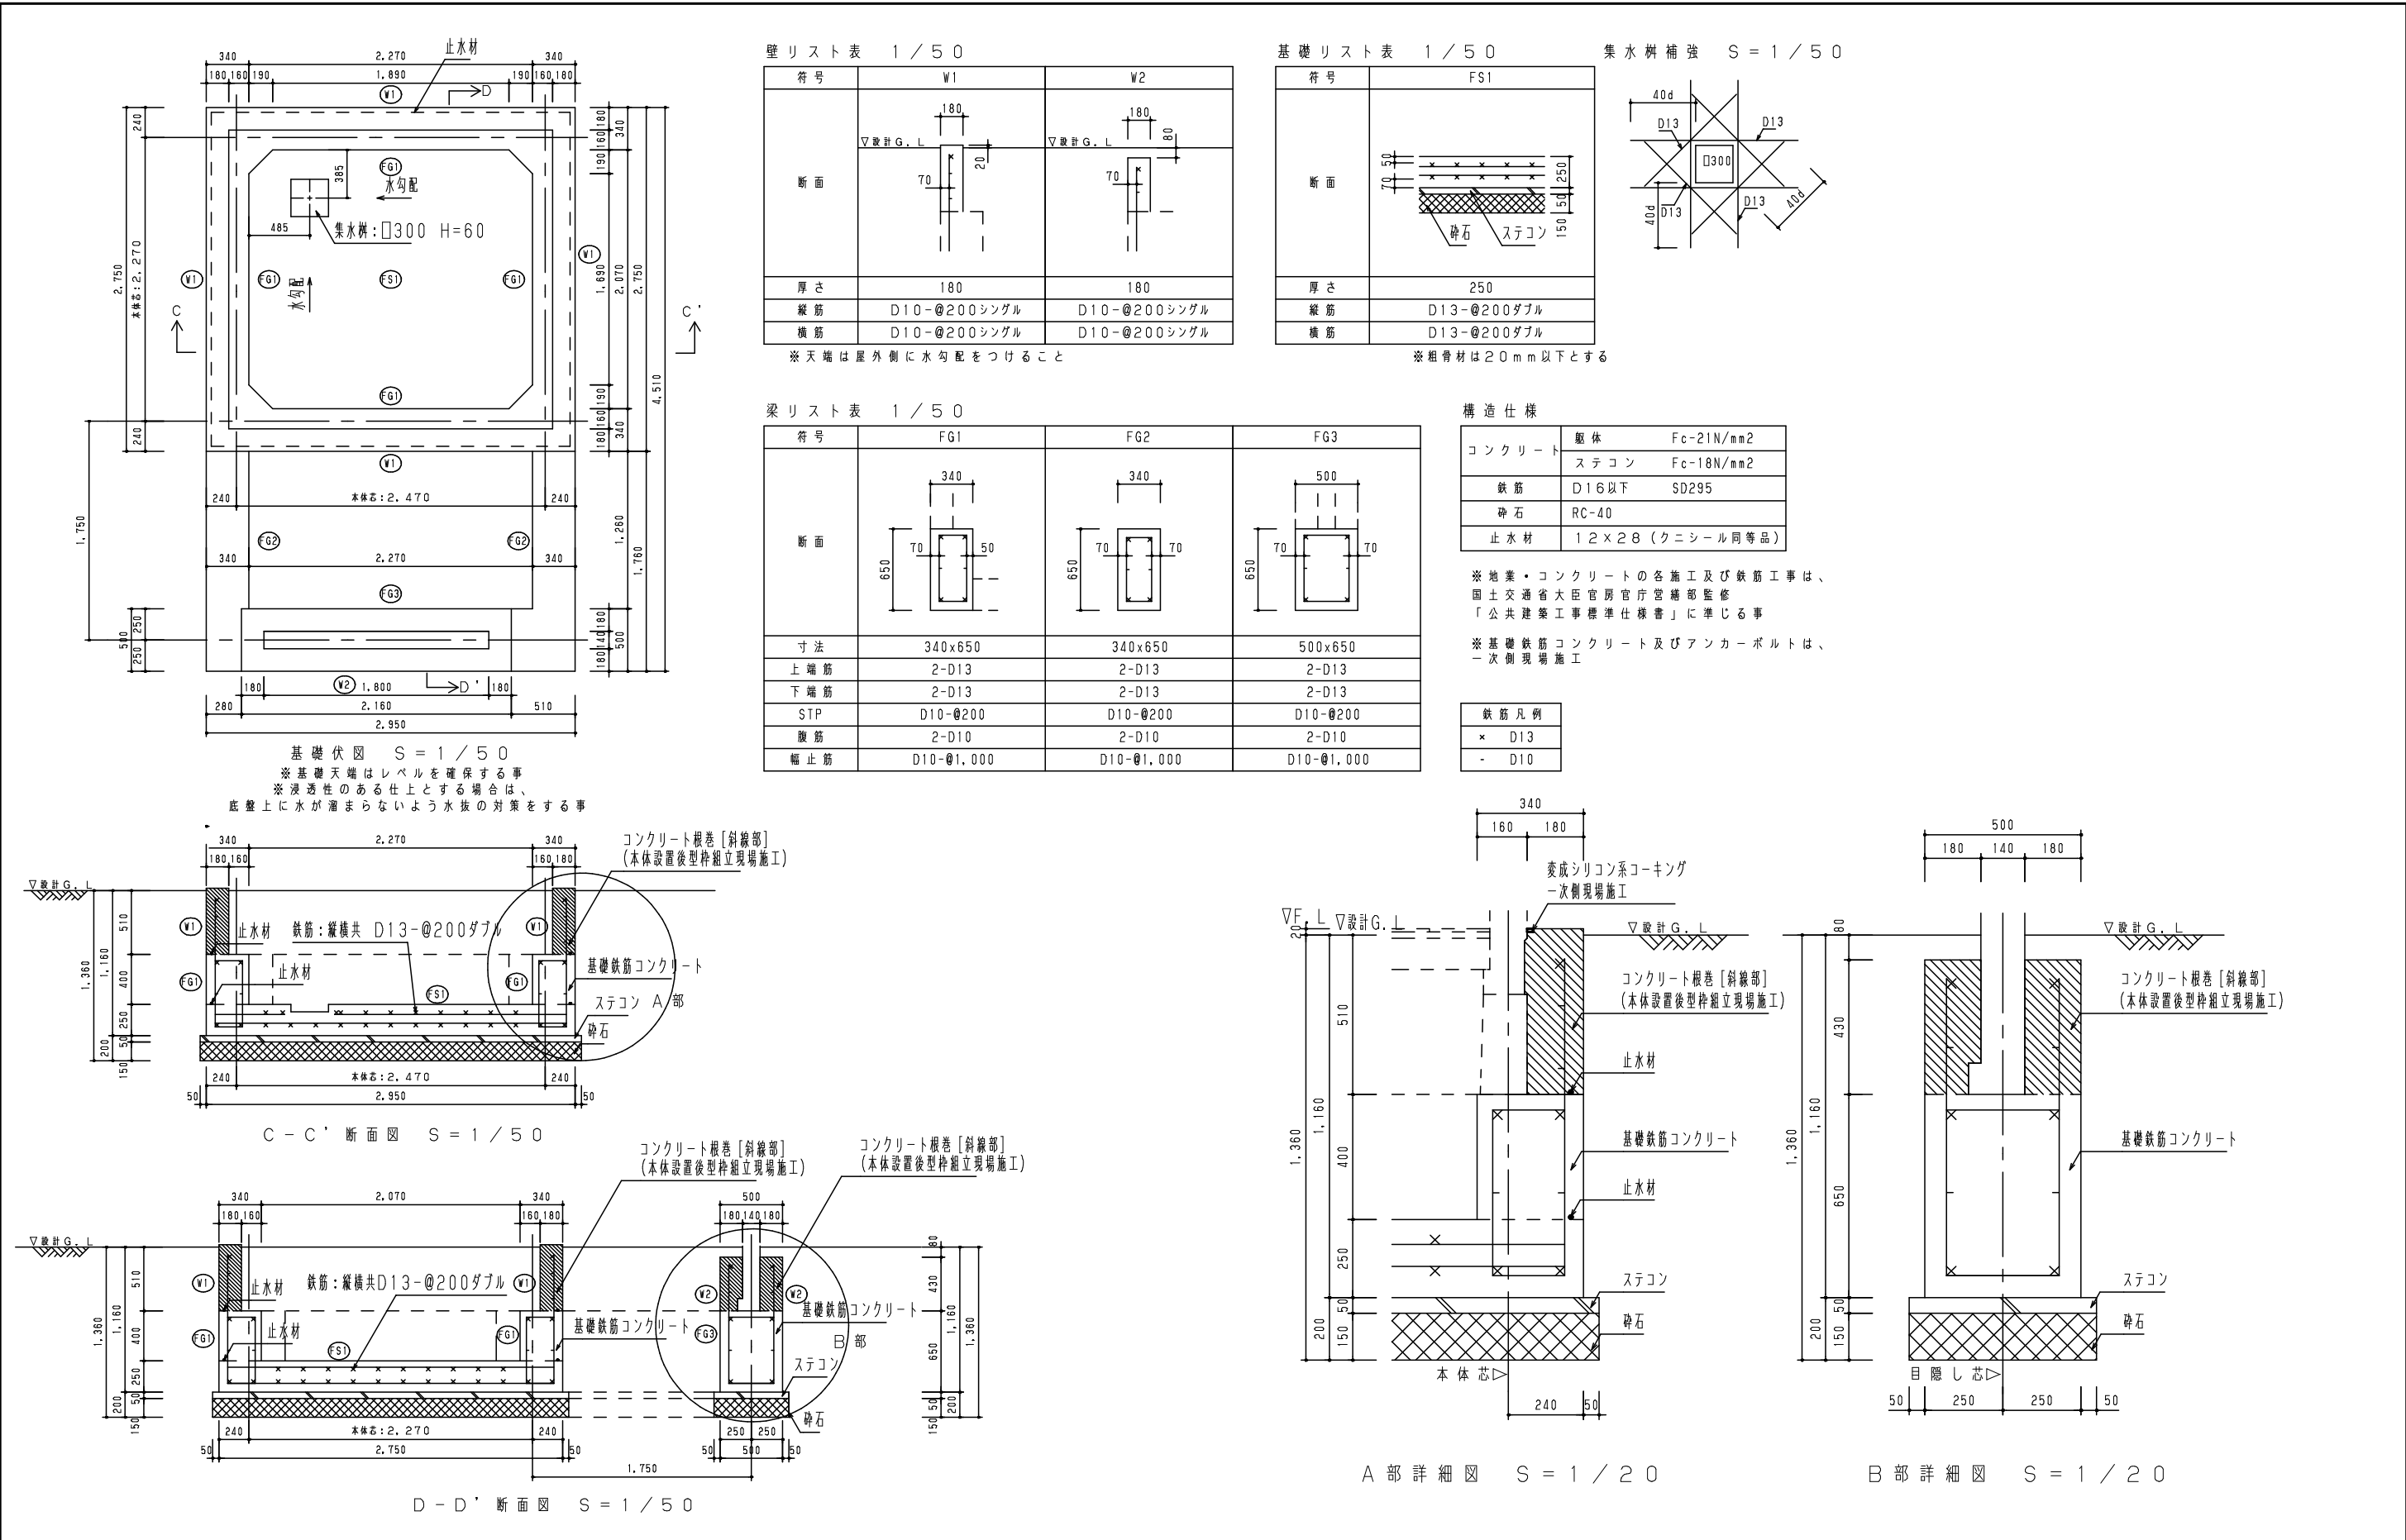


改訂事項			検図	設計	製図	単位	尺度	名称	トイレユニット	分類	C-STD04	 株式会社 中村製作所 NAKAMURA MFG. CORPORATION			
			中島	CR	CR	mm	図示	型番	NCW-01S	図面番号	NCW01S-3030				
CR型番：SH1FS-H			番号	3/6	備考					年月日	23.04.05	JOB	STD	DWG SIZE	A3

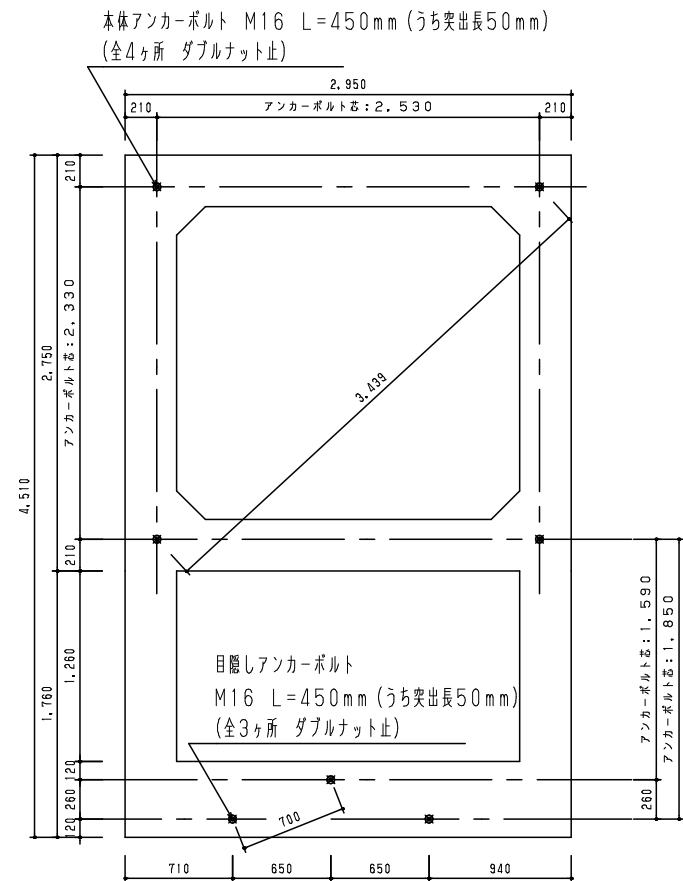


アンカーボルト配置図 S = 1 / 50
※アンカーボルトの建て方精度は±3以下とする事
※アンカーボルトの建て方精度だけでなく垂直度にも注意する事

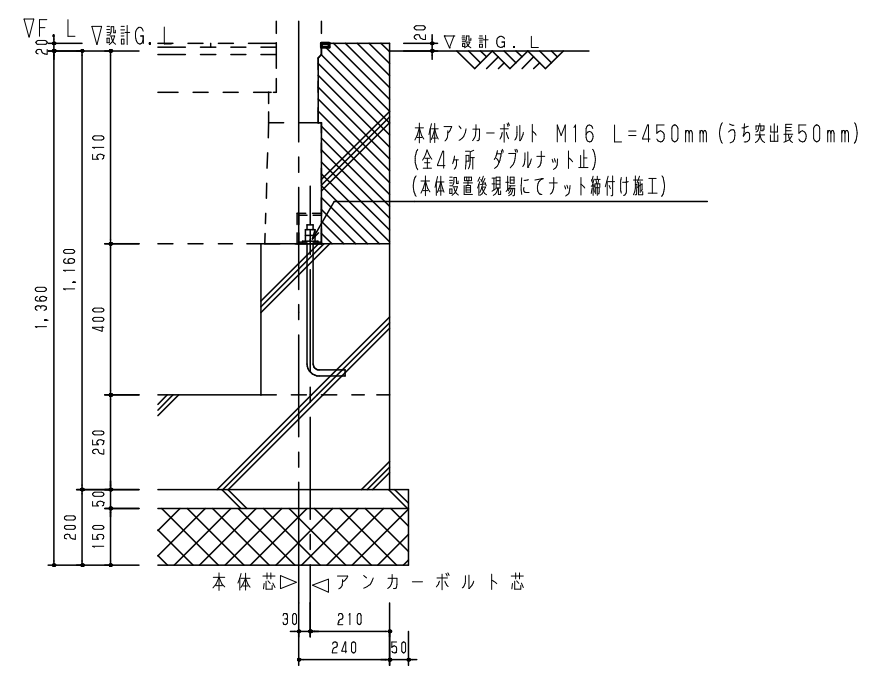

本体アンカーボルト詳細図 S = 1 / 20

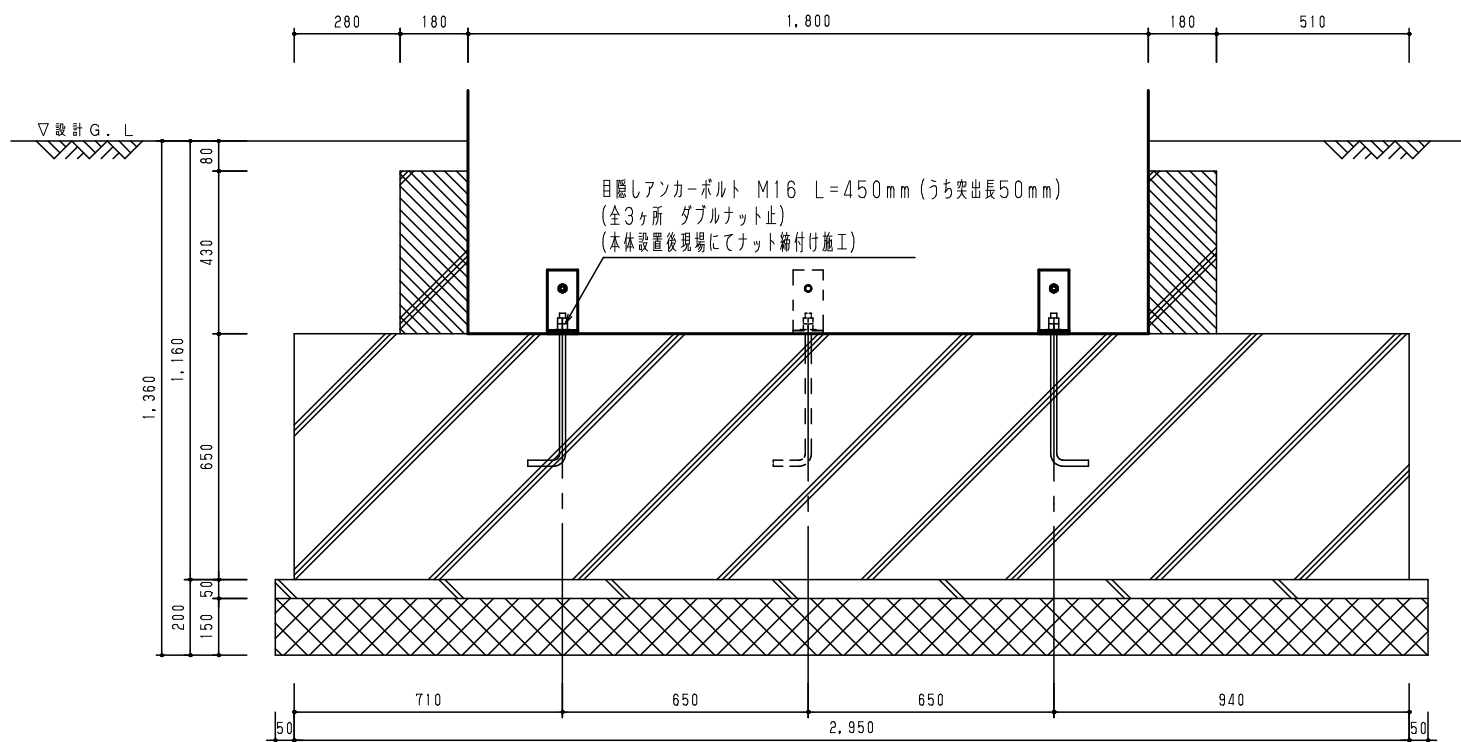


目隠しパネルアンカーボルト詳細図 S = 1 / 20

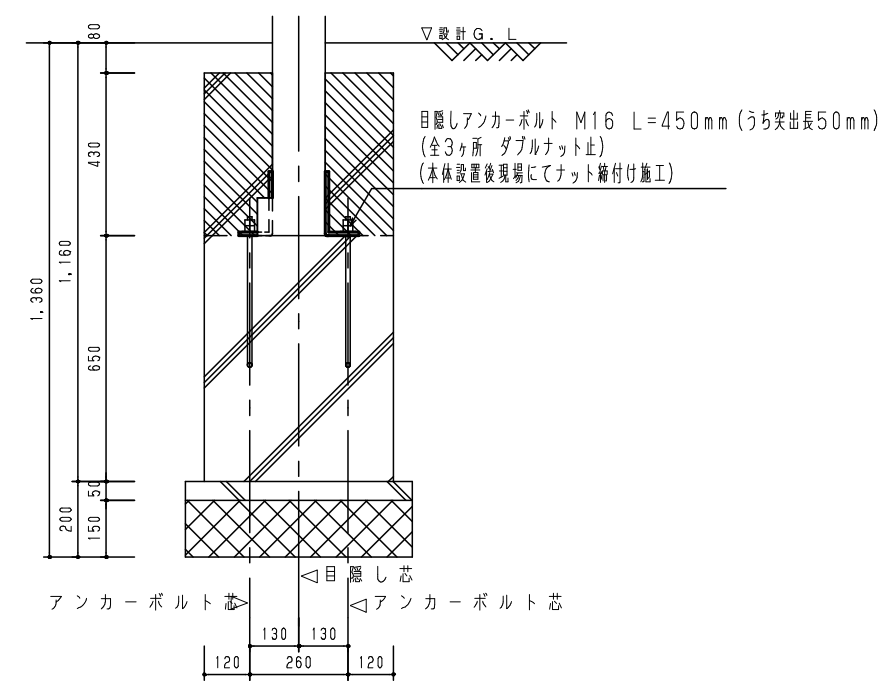


目隠しアンカーボルト詳細図 S = 1 / 20


改訂事項			検図	設計	製図	単位	尺度	名称	トイレユニット	分類	C-STD04		 株式会社 中村製作所 NAKAMURA MFG. CORPORATION					
			中島	CR	CR	mm	図示	型番	NCW-01S	図面番号	NCW01S-3040							
CR型番：SH1FS-H						番号	4/6	備考			年月日	23.04.05		JOB	STD		DWG SIZE	A3

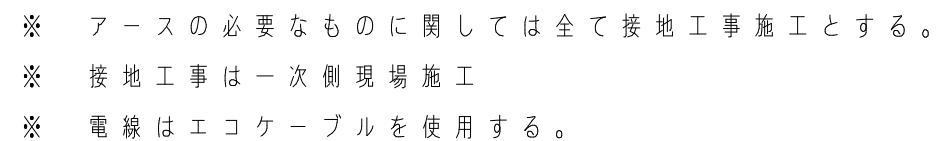

10 2W 100V

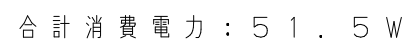


姿 

 室内灯 (20形)	N	警報ランプ付プザー	N	外灯	N
天井取付・LED	2	(5W) 赤	1	壁面取付・防雨型	1
記号		記号		記号	
					

記 号	名 称	備 考	N
L 1	分電盤	スチール製・鍵付	1
 AS	自動点滅器	タイマー付	1
 RAS	熱線センサ付自動スイッチ	室内灯用（天井取付）	1
	非常用押釦	6A300V AC	2
	一ロコソント	洗浄用	1
	受信ユニット用ボックス		1
	外部P.B	ステンレス製・アース端子付	1

改訂事項			検図	設計	製図	単位	尺度	名称	トイレユニット	分類	C-STD04					
			中島	CR	CR	mm	図示	型番	NCW-01S	図面番号	NCW01S-3050		NAKAMURA MFG. CORPORATION			
CR型番：SH1FS-H			番号	5/6		備考				年月日	23.04.05		JOB	STD	DWG SIZE	A3

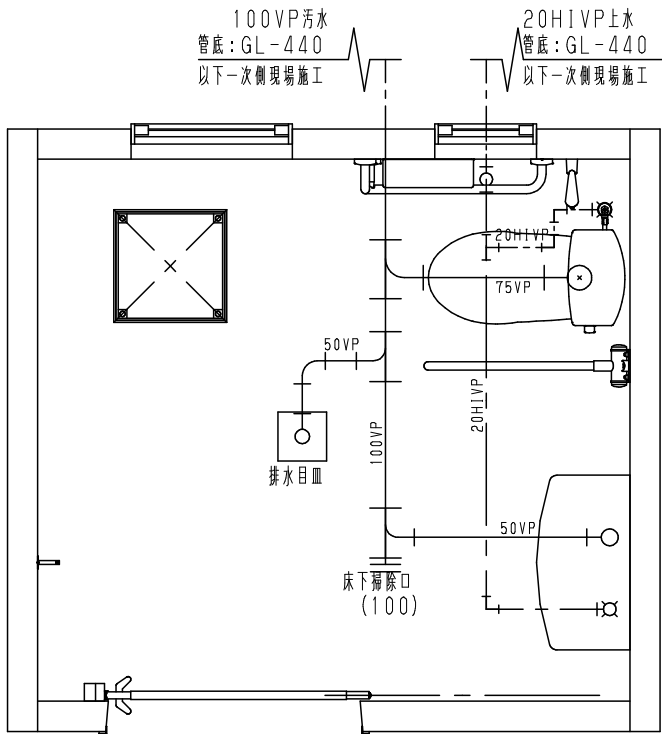

バリアフリートイレ

給排水設備図 S = 1 / 3 0

衛生器具表

バリアフリートイレ


品 名	品 番		色 番 ・ 仕 様	N
高座面大便器	CS20AB, SH30BA, TC301	V6, HE15JR, TOTO	パステルアイボリー #SC1	1
しびん洗浄水栓	T95WRR,	TOTO		1
大型手洗器	L270D, TL19AR (自閉式水栓),	TOTO	パステルアイボリー #SC1	1
掃除用水栓	T200CSNR13,	TOTO	キー式水栓	1
手 す り	T112H8R (はね上げ式), T112CL10 (L型),	TOTO	ステンレス樹脂被覆タイプφ34 パステルアイボリー #SC1	各1
紙 巻 器	YH701,	TOTO	ステンレス 棚付2連	1
ステンレスフック	YKH20R,	TOTO	ステンレス・ストッパー付	1
化 粧 鏡	YM4560FE (450×600),	TOTO	耐蝕仕様・盗難防止形	1
排 水 目 皿	HSUT-20L200N,	ロンシール	トラップ・盗難防止用チェーン付	1

[凡 例]


- HIVP 給水管：水道用耐衝撃性硬質ポリ塩化ビニル管（HIVP）
床下：硬質ウレタンフォーム断熱材巻
- VP 排水管：硬質塩化ビニル管（VP）

[特 記]

※ 給排水管点線部は一次側現場施工

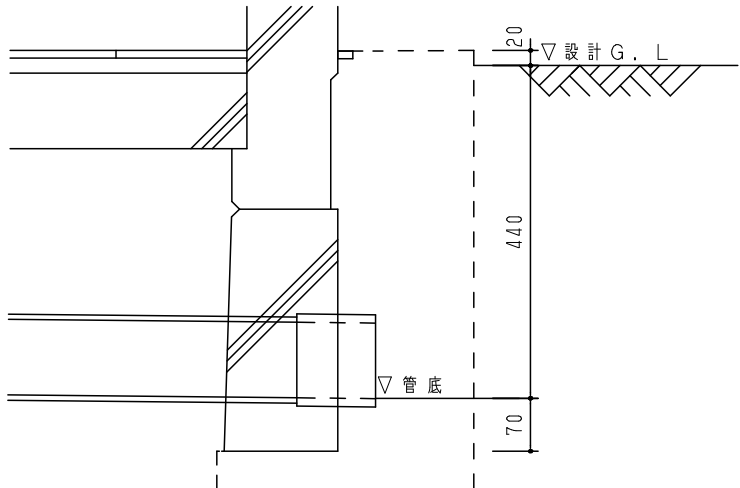

排水管底詳細図 S = 1 / 1 0

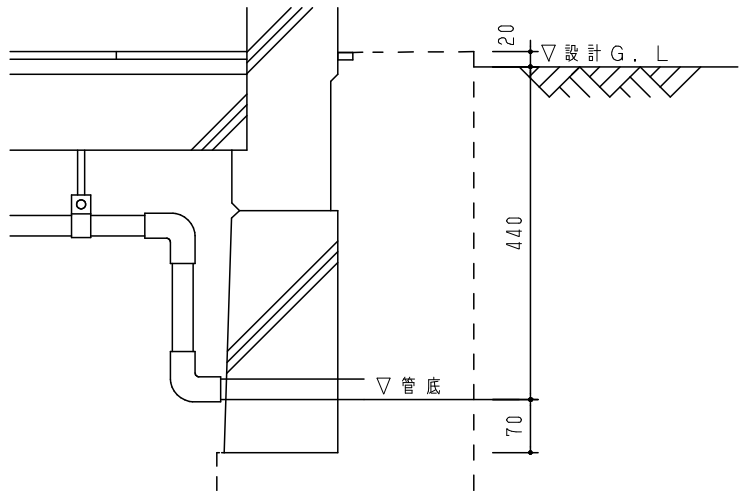

給水管底詳細図 S = 1 / 1 0

改訂事項			検図	設計	製図	単位	尺度	名称	トイレユニット	分類	C-STD04		 株式会社 中村製作所 NAKAMURA MFG. CORPORATION				
			中島	CR	CR	mm	図示	型番	NCW-01S	図面番号	NCW01S-3060						
CR型番：SH1FS-H			番号	6/6		備考				年月日	23.04.05		JOB	STD		DWG SIZE	A3