


正面図 S = 1 / 50

側面図 S = 1 / 50

背面図 S = 1 / 50

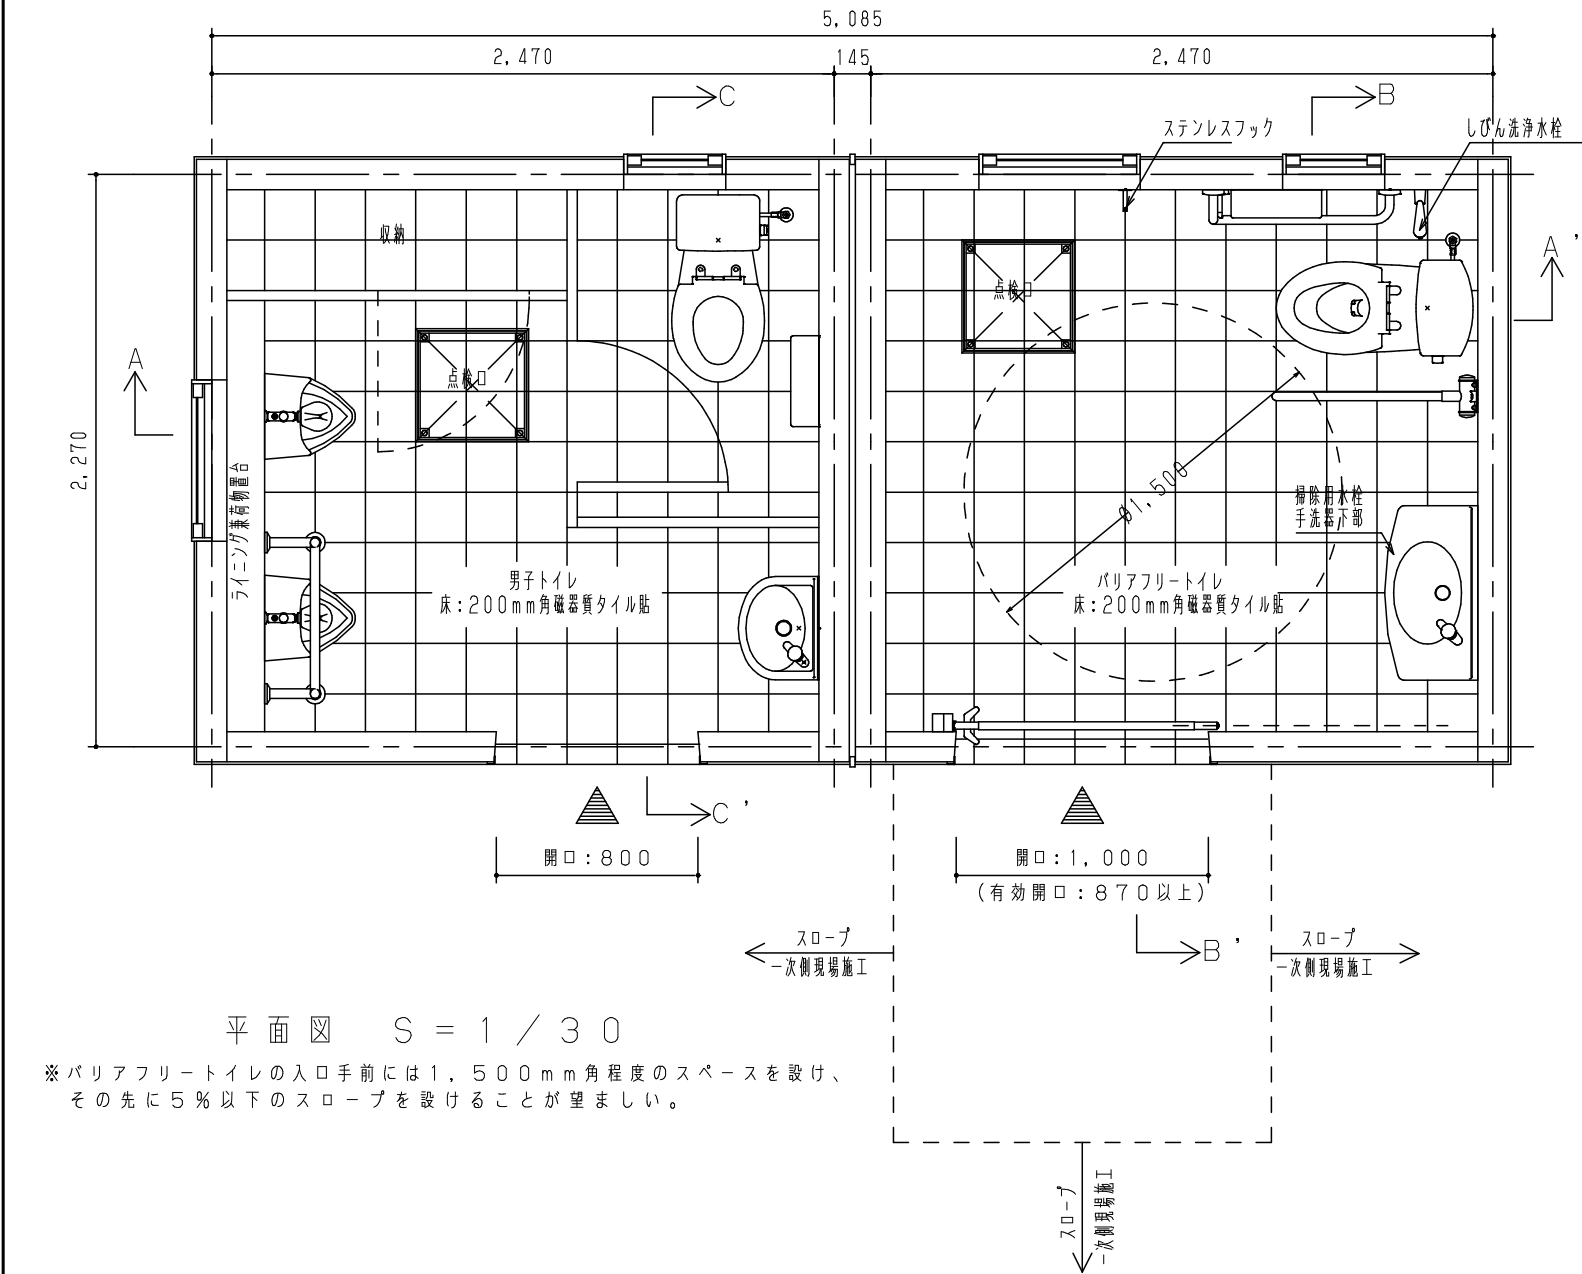


平面図 S = 1 / 30


※バリアフリートイレの入口手前には1,500mm角程度のスペースを設け、その先に5%以下のスロープを設けることが望ましい。

仕様書



		仕 様	色 ． 品 番
構 造	屋 根	鉄筋コンクリート造	
	本 体	鉄筋コンクリート造	
外 部 仕 上	屋 根	防水塗装仕上	グレー
	外 壁	50mm二丁掛磁器質タイル貼	
		900角型板網入強化複層ガラスストップライト	
	建 具	複合パネル貼アルミ框付引き戸（バリアフリー）表示錠・管理錠付	シルバー／半自動式・ストッパー付
		アルミすべり出し窓【ポリカーボネート】	フレーム：シルバー／ブルースモークマット
	そ の 他	アルミ水切	
内 部 仕 上		アルミ出入口枠	
		ステンレストイレサイン	ヘアライン仕上
		警報ランプ付プザー（バリアフリー）	赤
	天 井	塗装仕上【凹凸状小粒吹付】	ホワイト
	内 壁	塗装仕上【凹凸状小粒吹付】	ホワイト
	床	200mm角磁器質タイル貼	男：ブラック系／バ：ホワイト系
	衛 生 器 具	陶製 手洗器・便器	パステルアイボリー
		掃除用水栓（バリアフリー手洗器下部）	
		しびん洗浄水栓（バリアフリー）	
		ステンレス製樹脂被覆手すり	パステルアイボリー／小便器：アイボリー
		ステンレス櫃付2連紙巻器	
		化粧鏡	
	そ の 他	ステンレスフック（バリアフリー）	
		ステンレス排水目皿	
		ライニング兼荷物置台（男子）	ブラック
		ブース：メラミン化粧板フラッシュ スライドラッチ付（男子）	グレー
		収納：メラミン化粧板フラッシュ 管理錠付（男子）	グレー
特 記 事 項		点検口：200mm角磁器質タイル貼【450角】	男：ブラック系／バ：ホワイト系
		製品本体には、給排水・電気設備二次側一式を含む。 長期耐力はFe=40kN/m ² （積雪1.5m未満） 本製品は、（一社）日本公園施設業協会賠償責任保険加入製品とする。 本製品は、ISO9001認証取得企業製品とする。 本製品は、（株）中村製作所製品同等品以上とする。	

改訂事項			検図	設計	製図	単位	尺度	名 称	トイレユニット	分 類	C-STD04		 株式会社 中村製作所 NAKAMURA MFG. CORPORATION					
			中島	CR	CR	mm	図示	型 番	NCW-02G	図面番号	NCW02G-3010							
CR型番：GE2FBST-MH						番号	1 / 7		備考		年 月 日	23.04.05		JOB	STD		DWG SIZE	A3

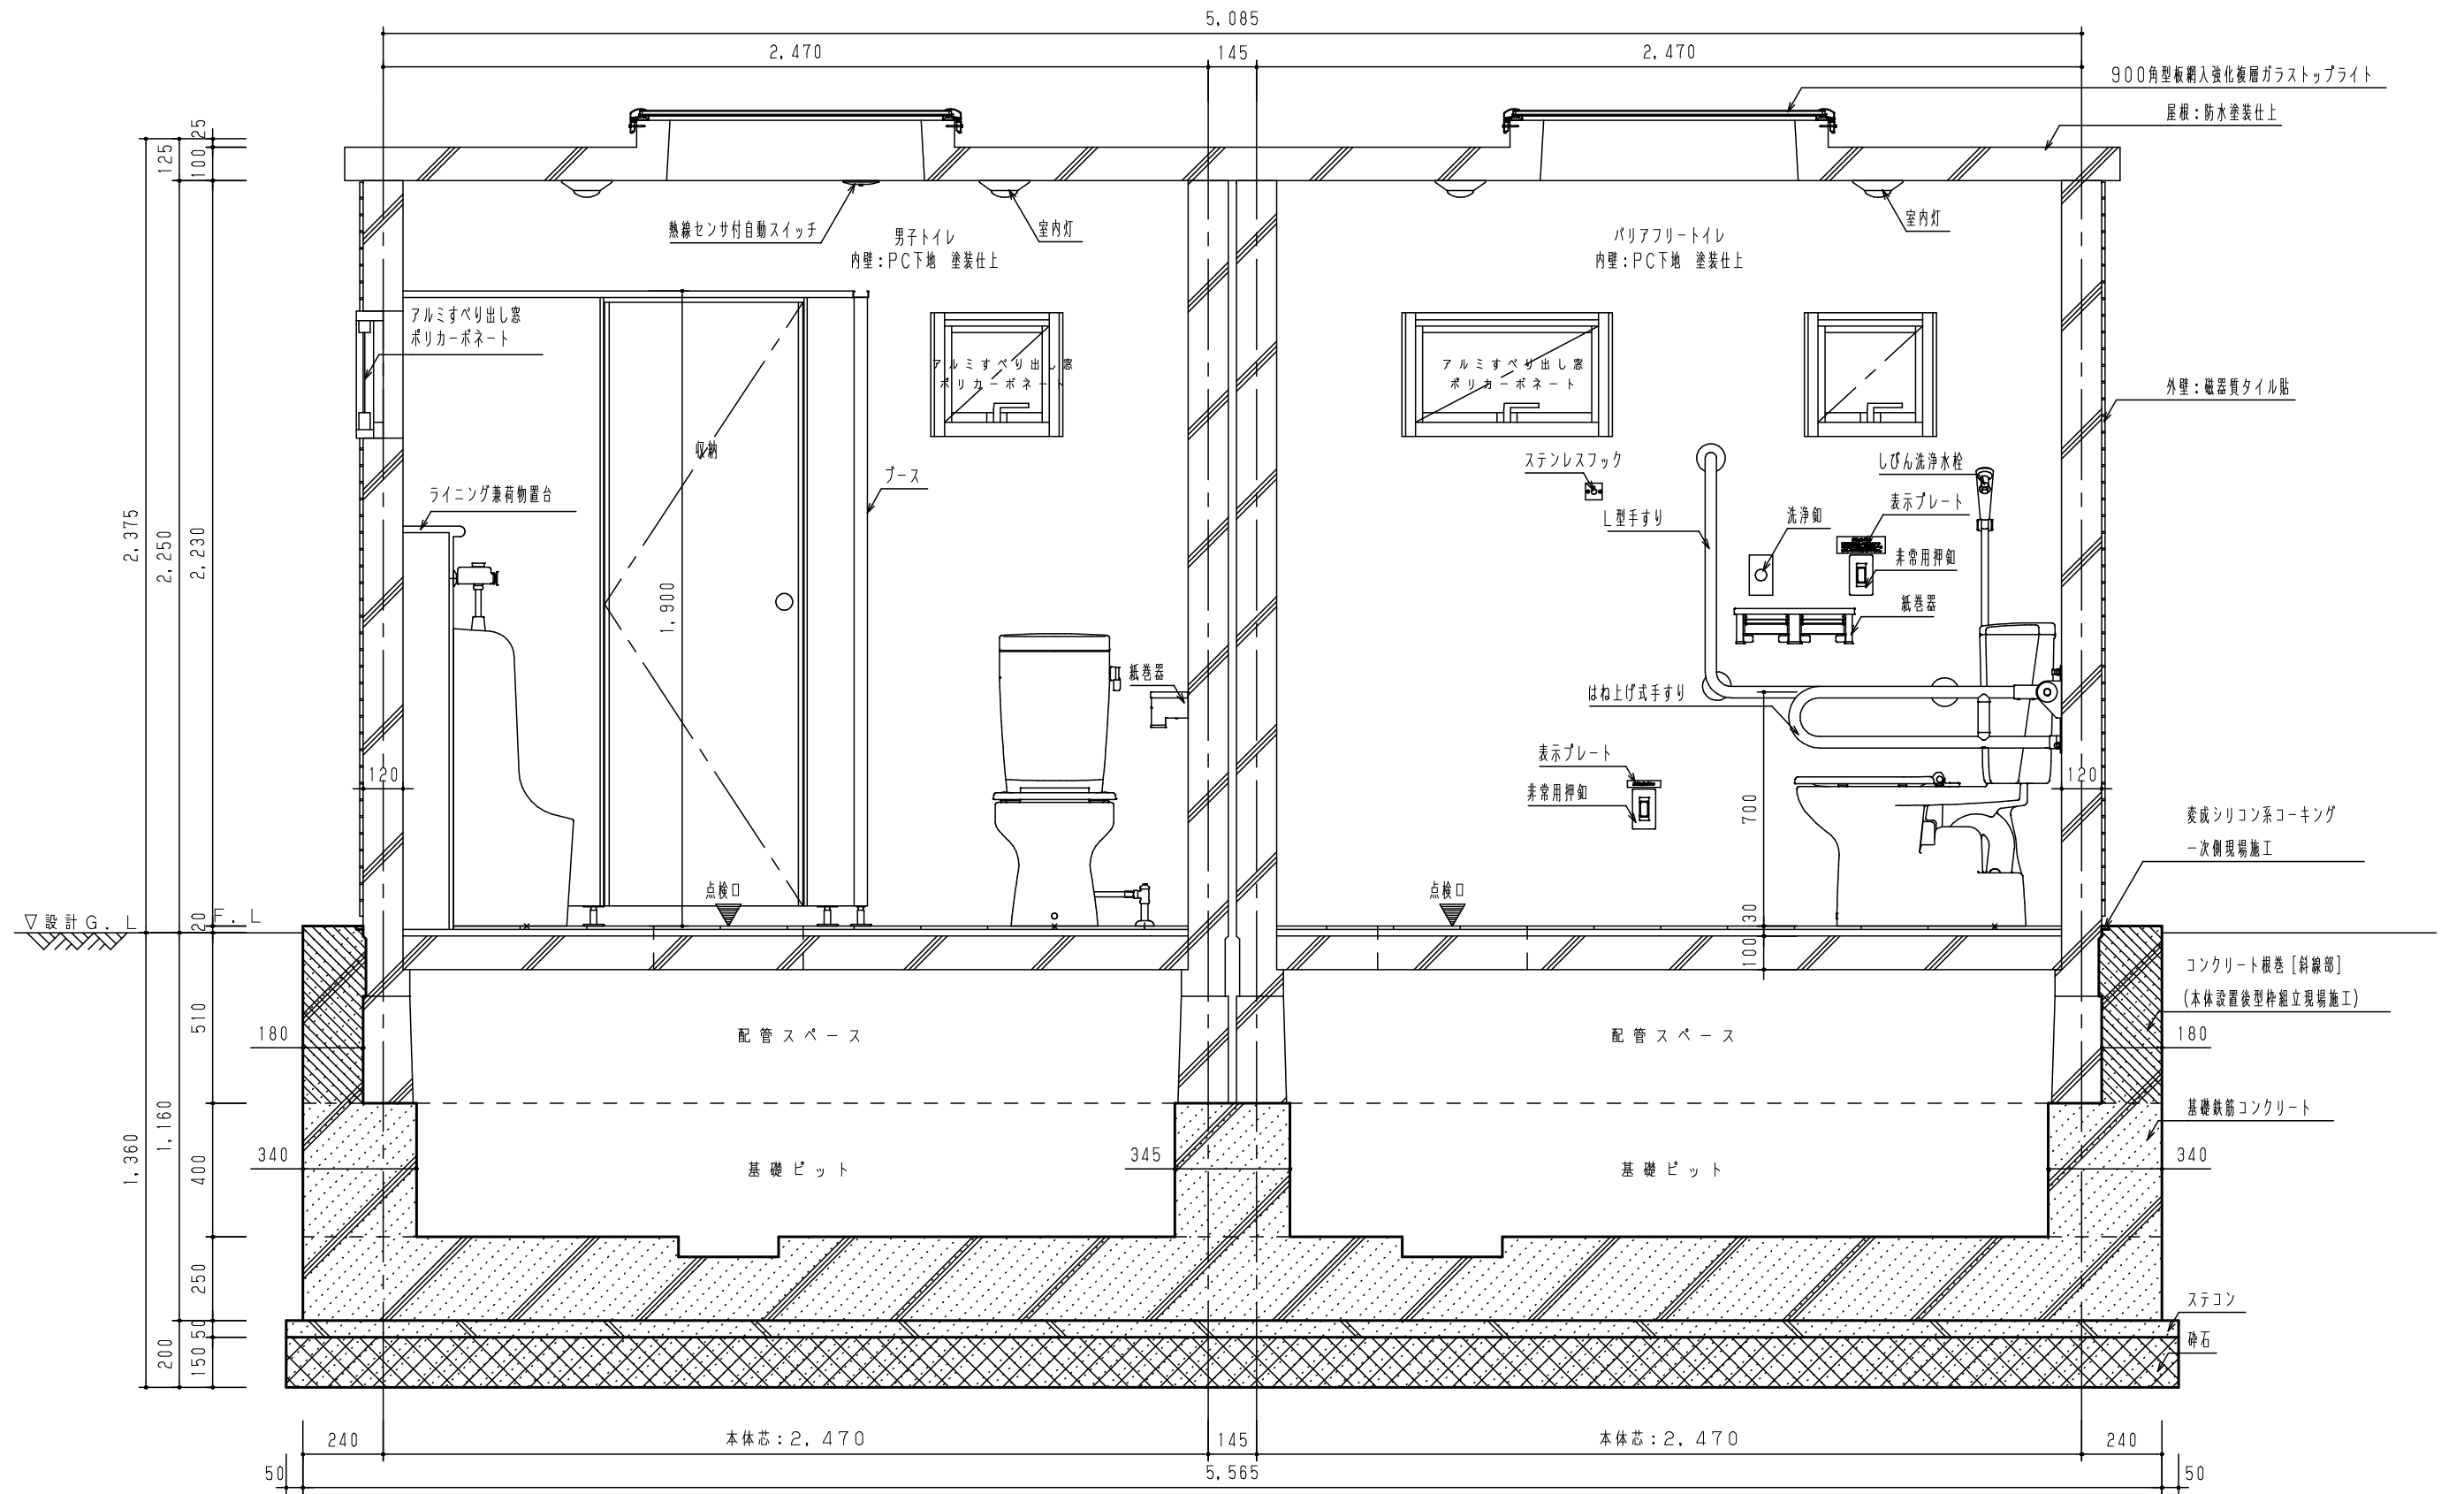


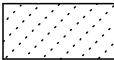A - A' 断面詳細図 S = 1 / 2 0  部分は一次側現場施工とする。


改訂事項			検図	設計	製図	単位	尺度	名称	トイレユニット	分類	C-STD04		 株式会社 中村製作所 NAKAMURA MFG. CORPORATION					
			中島	CR	CR	mm	図示	型番	NCW-02G	図面番号	NCW02G-3020							
CR型番：GE2FBST-MH						番号	2/7		備考		年月日	23.04.05		JOB	STD		DWG SIZE	A3

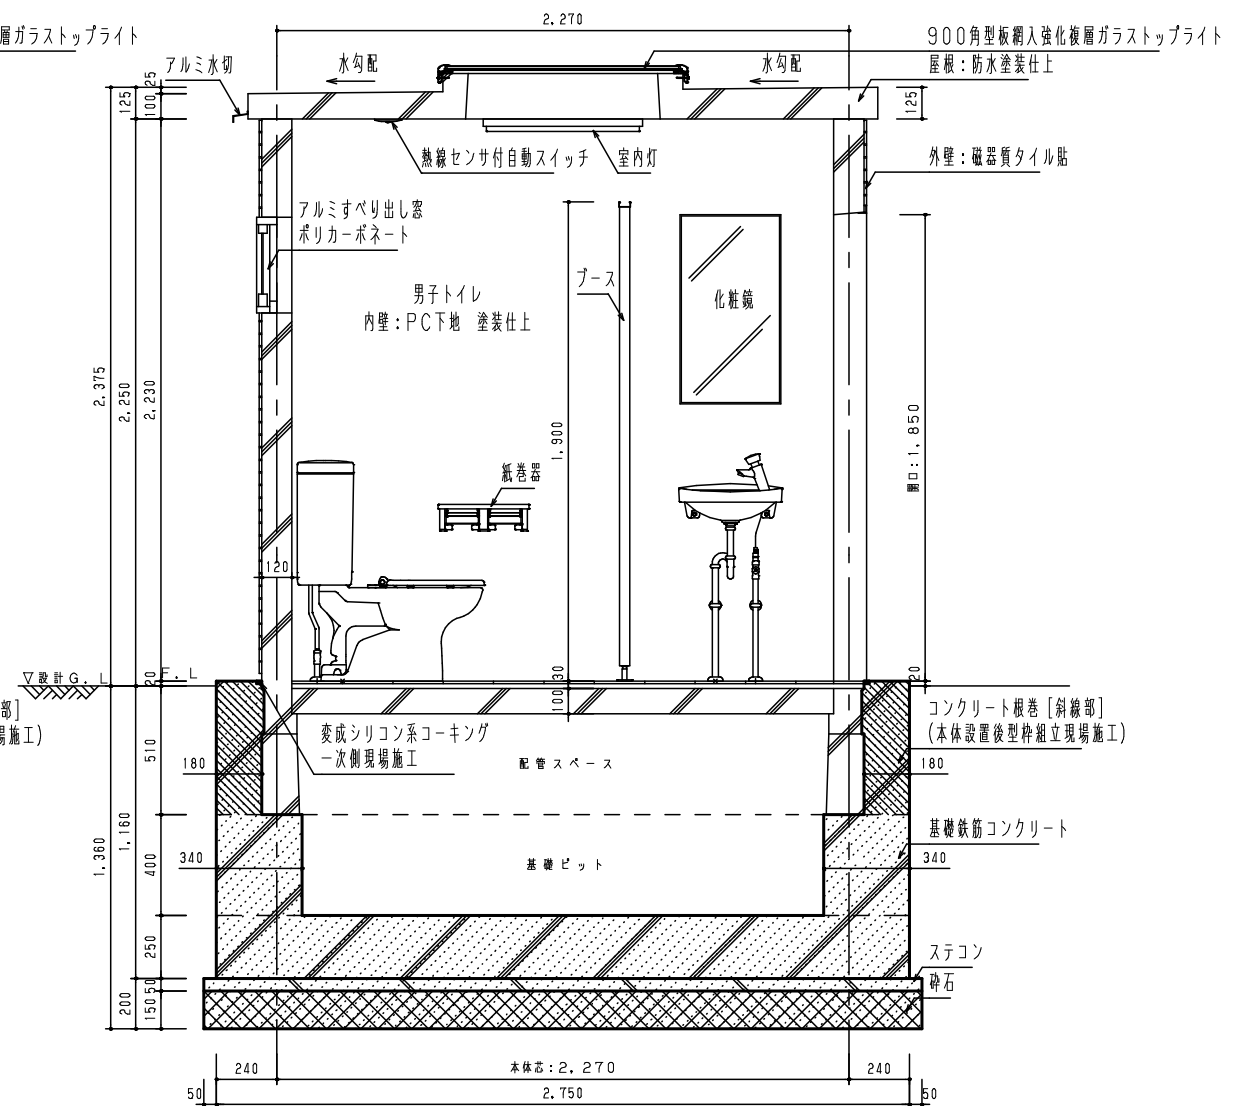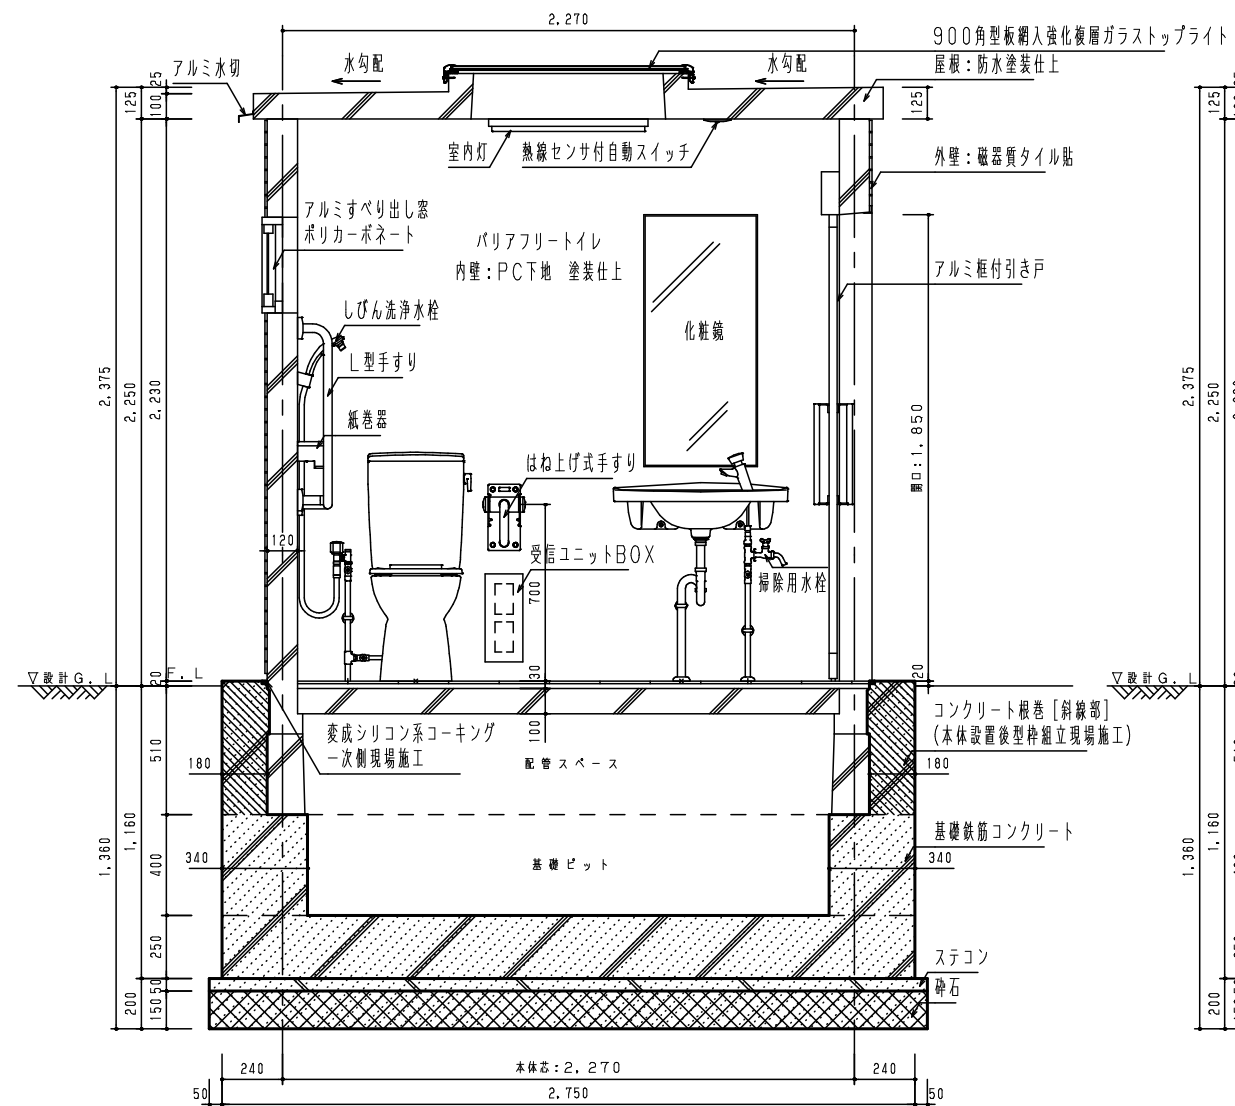

改 訂 事 項			検図	設計	製図	単位	尺度	名 称	トイレユニット	分 類	C-STD04		 株式会社 中村製作所 NAKAMURA MFG. CORPORATION			
			中島	CR	CR	mm	図示	型 番	NCW-02G	図面番号	NCW02G-3030					
CR型番：GE2FBST-MH			番号	3/7		備考				年 月 日	23.04.05		JOB	STD	DWG SIZE	A3

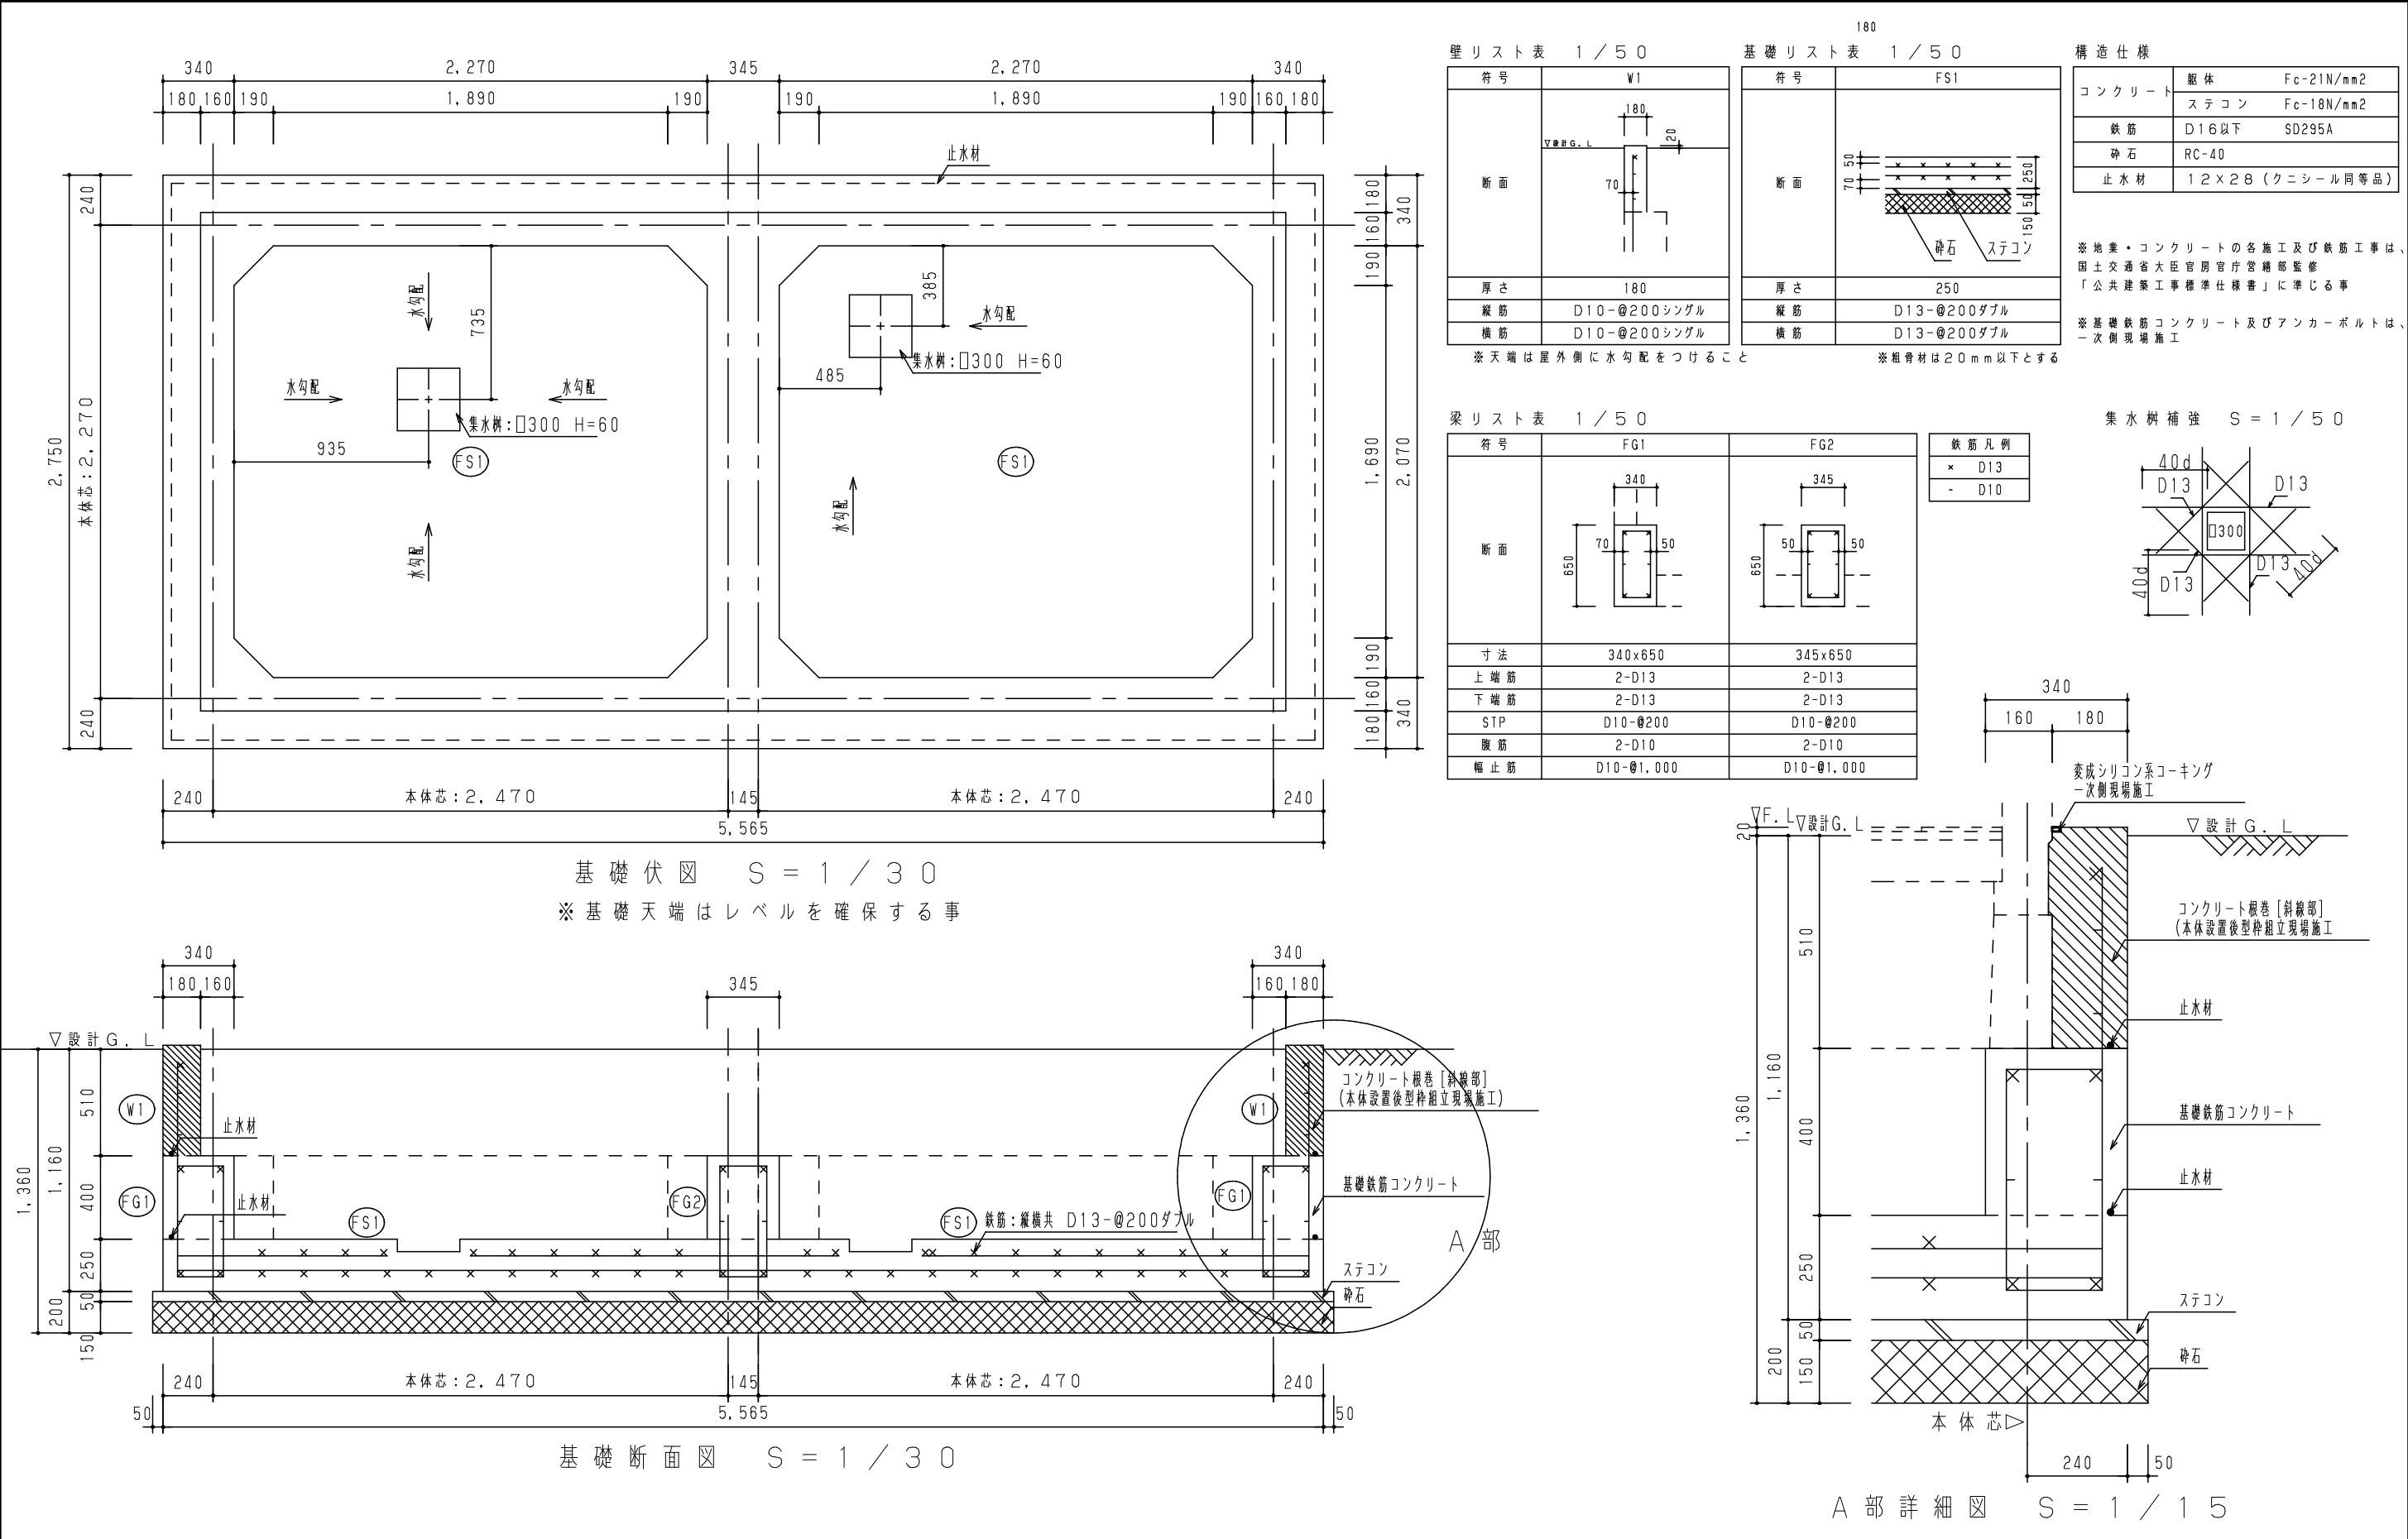

改訂事項			検図	設計	製図	単位	尺度	名 称	トイレユニット	分 類	C-STD04		 株式会社 中村製作所 NAKAMURA MFG. CORPORATION					
			中島	CR	CR	mm	図示	型 番	NCW-02G	図面番号	NCW02G-3040							
CR型番：GE2FBST-MH						番号	4 / 7	備考			年 月 日	23.04.05		JOB	STD		DWG SIZE	A3

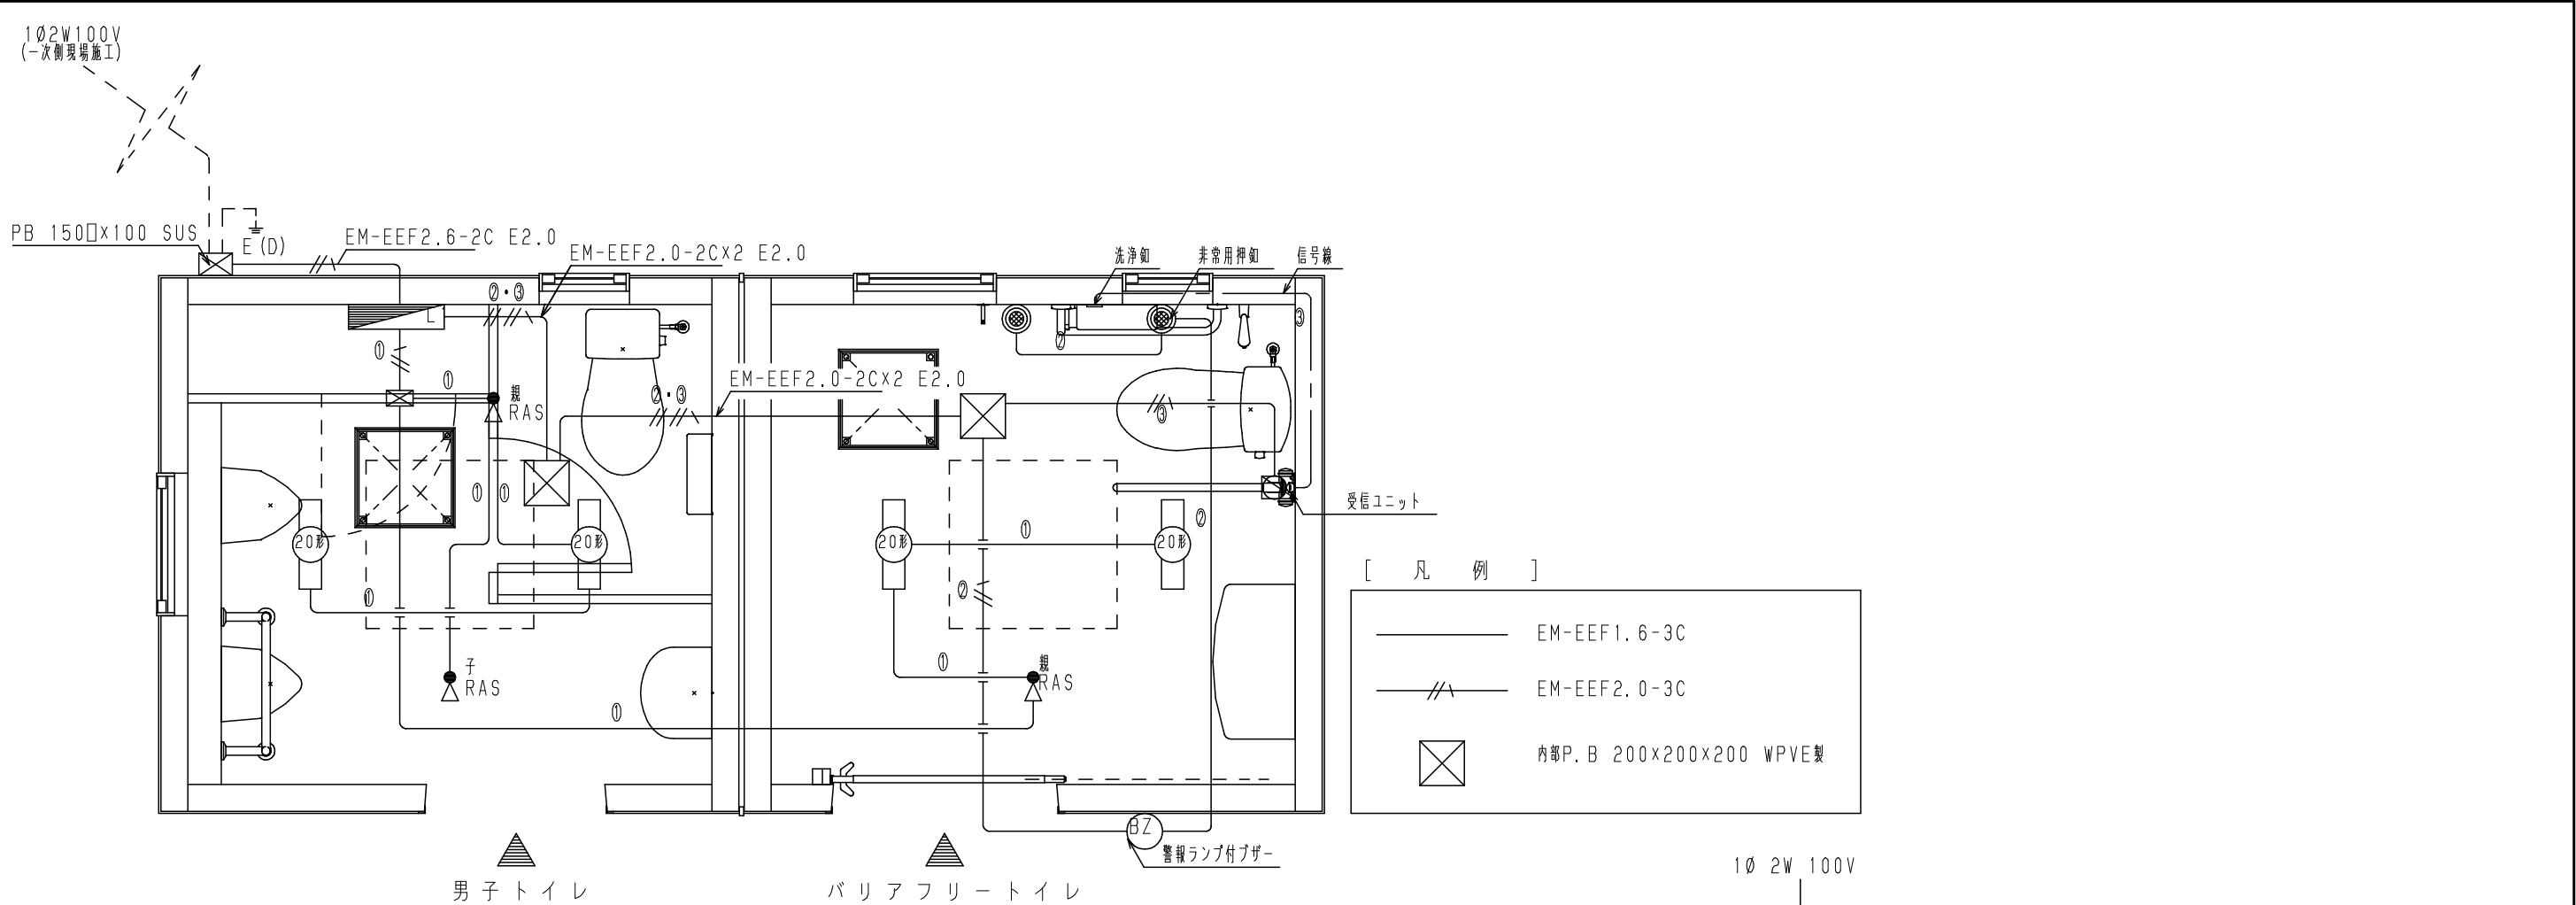

- [特 記]
- 電 気 設 備 図 S = 1 / 3 0
- ※ 室内灯は天井取り付けとする。

※ アースの必要なものに関しては全て接地工事施工とする。
- ※ 電気配線実線部は既製品の本体に含む。


※ 接地工事は一次側現場施工
- ※ 電気配線点線部は一次側現場施工

※ 電線はエコケーブルを使用する。

姿 図


室内灯 (20形)	N	警報ランプ付プザー	N
天井取付・LED	4	(5W) 赤	1
記 号		記 号	

記 号	名 称	備 考	N
L 1	分電盤	スチール製キャビネット・鍵付	1
	熱線センサ付自動スイッチ (銀機)	室内灯用 (天井取付)	2
	熱線センサ付自動スイッチ (子機)	室内灯用 (天井取付)	1
	非常用押鉤	6A300V AC	2
	ーロコンセント	洗浄用	1
	受信ユニット用ボックス		1
	外部P. B	ステンレス製	1

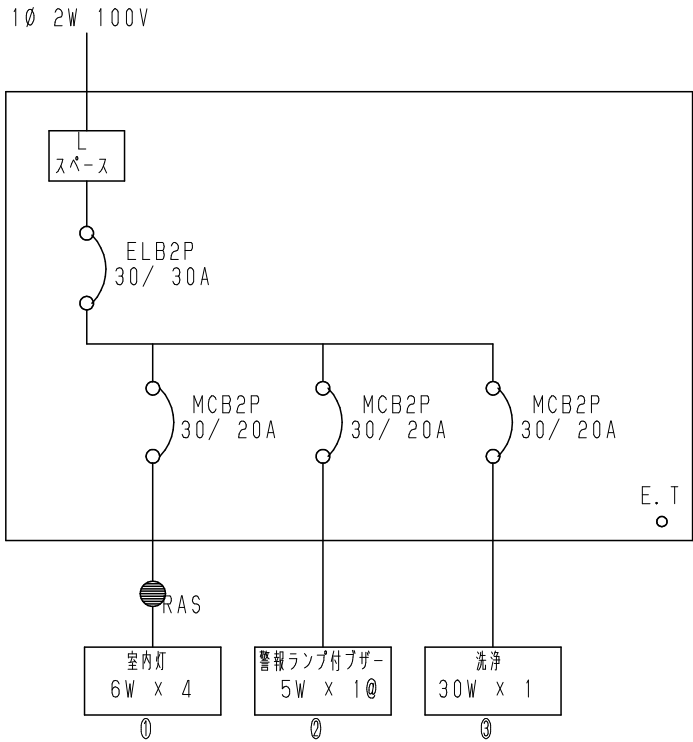


盤 結 線 図
合 計 消 費 電 力 : 5 9 W


改訂事項			検図	設計	製図	単位	尺度	名 称	トイレユニット	分 類	C-STD04		 株式会社 中村製作所 NAKAMURA MFG. CORPORATION				
			中島	CR	CR	mm	図示	型 番	NCW-02G	図面番号	NCW02G-3060						
CR型番：GE2FBST-MH			番号	6 / 7		備考				年 月 日	23.04.05		JOB	STD		DWG SIZE	A3

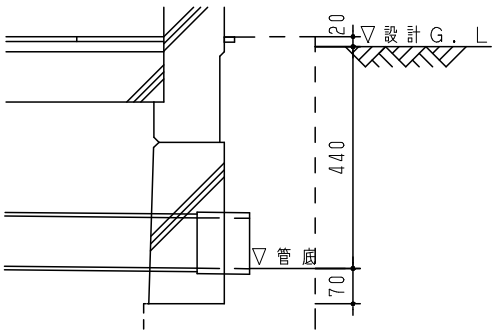

排水管底詳細図 S = 1 / 1 5

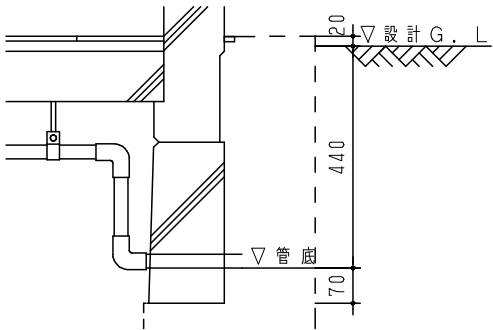

給水管底詳細図 S = 1 / 1 5

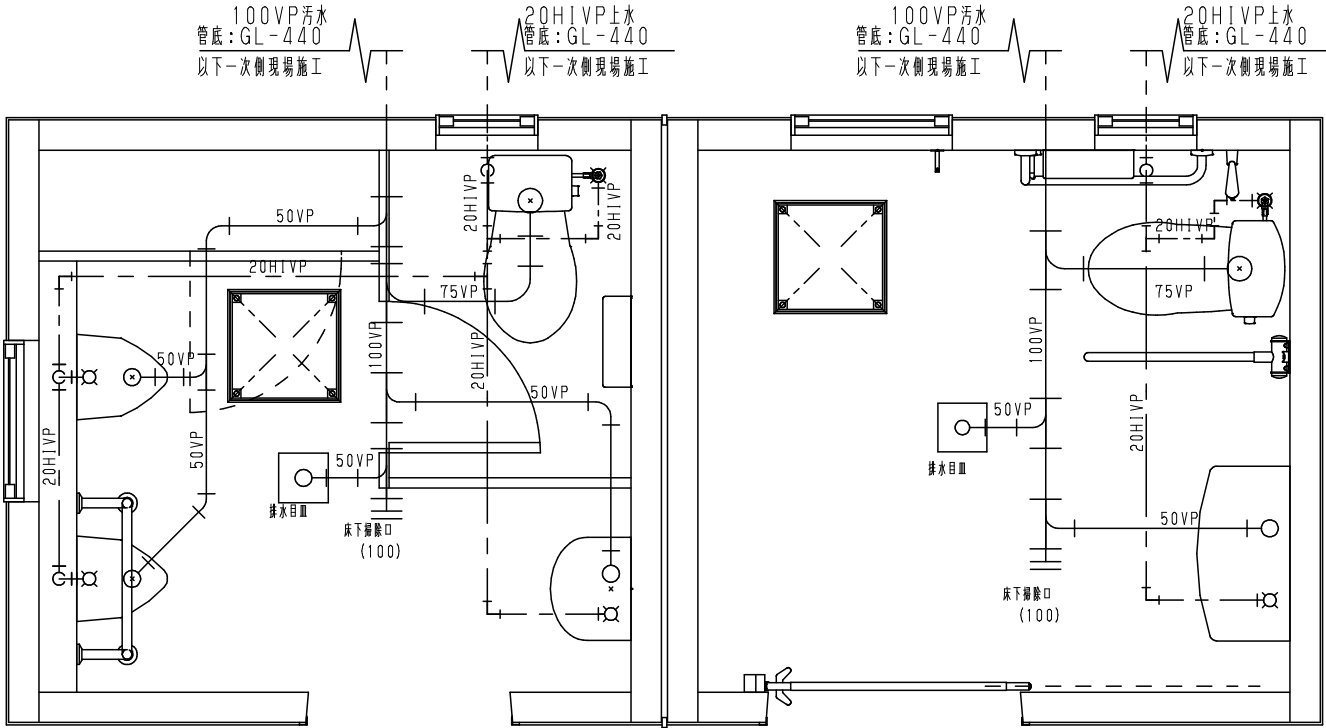

男子トイレ
バリアフリーストイレ
給排水設備図 S = 1 / 3 0

[凡 例]

H1VP 給水管：水道用耐衝撃性硬質ポリ塩化ビニル管（H1VP）
床下：硬質ウレタンフォーム断熱材巻
VP 排水管：硬質塩化ビニル管（VP）

[特 記]

※ 給排水管点線部は一次側現場施工

衛生器具表

男子トイレ

品 名	品 番	色 番 ・ 仕 様	N
小 便 器	UFH508CR, T600PN, TOTO	パステルアイボリー #SC1	2
洋式大便器	CS670B, SH670BA, TC300 V6, TOTO	パステルアイボリー #SC1	1
手 洗 器	L30D, TL19AR (自閉式水栓), TOTO	パステルアイボリー #SC1	1
小便器用手すり	SK-203S-RJ, 神 栄	ステンレス樹脂被覆タイプφ34 アイボリー	1
紙 巻 器	YH701, TOTO	ステンレス 棚付2連	1
化 粧 鏡	400×750, 特 注	耐蝕仕様・フレーム付ミラーマット貼	1
排 水 目 皿	HSUT-20L200N, ロンシール	トラップ・盗難防止用チェーン付	1

バリアフリーストイレ

品 名	品 番	色 番 ・ 仕 様	N
洋式大便器	CS20AB, SH30BA, TC301 V6, HE15JR, TOTO	パステルアイボリー #SC1	1
しびん洗浄水栓	T95WRR, TOTO		1
大型手洗器	L270D, TL19AR (自閉式水栓), TOTO	パステルアイボリー #SC1	1
掃除用水栓	T200CSNR13, TOTO	キー式水栓	1
手 す り	T112H8R (はね上げ式), T112CL10 (L型), TOTO	ステンレス樹脂被覆タイプφ34 パステルアイボリー #SC1	各1
紙 巻 器	YH701, TOTO	ステンレス 棚付2連	1
ステンレスフック	YKH20R, TOTO	ステンレス・ストッパー付	1
化 粧 鏡	450×1000, 特 注	耐蝕仕様・フレーム付ミラーマット貼	1
排 水 目 皿	HSUT-20L200N, ロンシール	トラップ・盗難防止用チェーン付	1

改訂事項			検図	設計	製図	単位	尺度	名称	トイレユニット	分類	C-STD04	 株式会社 中村製作所 NAKAMURA MFG. CORPORATION					
			中島	CR	CR	mm	図示	型番	NCW-02G	図面番号	NCW02G-3070						
CR型番：GE2FBST-MH						番号	7 / 7		備考		年月日	23.04.05	JOB	STD		DWG SIZE	A3