



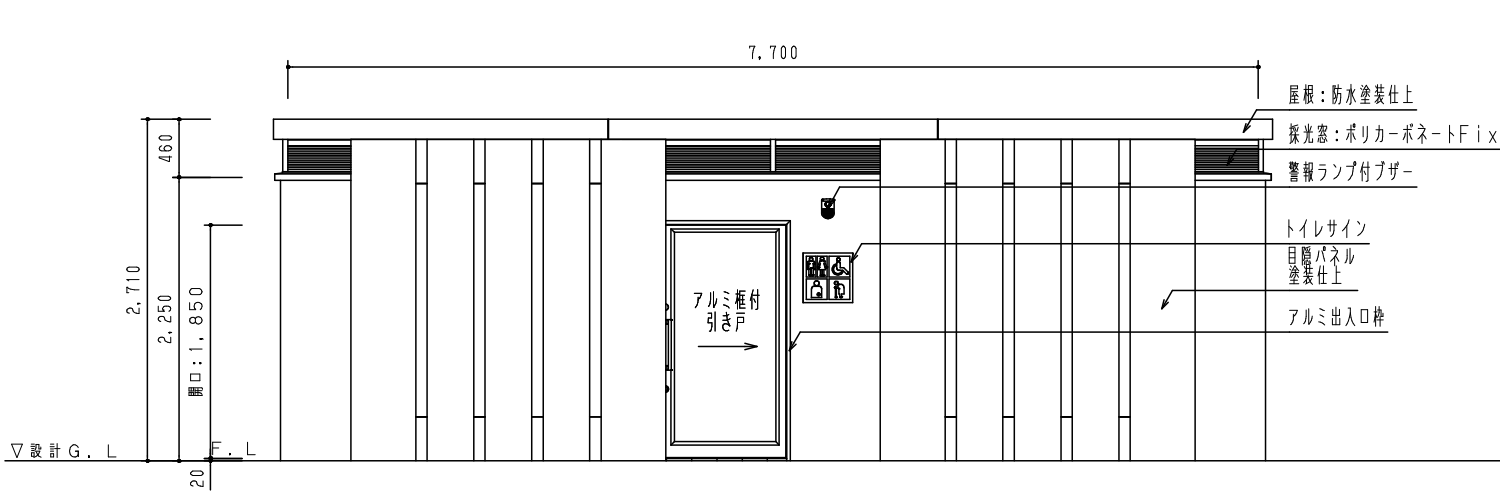

正面図 S = 1 / 6 0

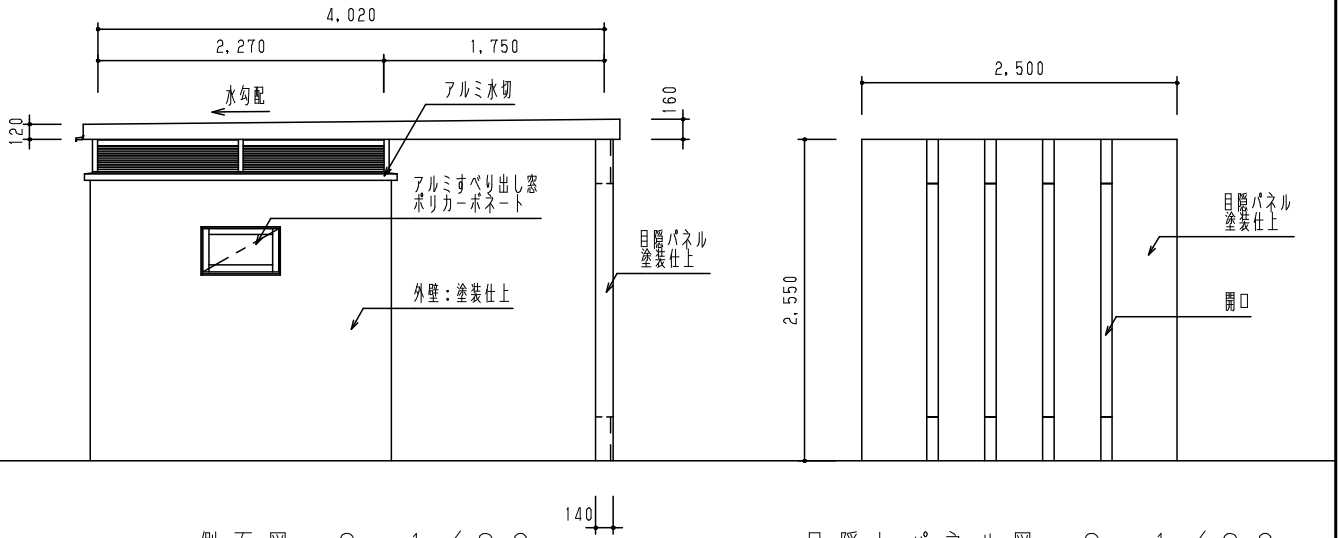


側面図 S = 1 / 6 0

目隠しパネル図 S = 1 / 6 0

仕 様 書


|         |   | 仕 様                                                         | 色 ． 品 番                |
|---------|---|-------------------------------------------------------------|------------------------|
| 構 造     | 屋 根   | 鉄筋コンクリート造                                                   |                        |
|         | 本 休   | 鉄筋コンクリート造                                                   |                        |
|         | 目 隠 し パ ネ ル   | 鉄筋コンクリート造                                                   |                        |
| 外 部 仕 上 | 屋 根   | 防水塗装仕上                                                      | グレー                    |
|         | 外 壁   | 塗装仕上                                                        |                        |
|         | 建 具   | 採 光 窓 ： ポ リ カ ー ボ ネ ー ト F i x                               | ブルースモークマット             |
|         |   | 複 合 パ ネ ル 貼 ア ル ミ 框 付 引 き 戸 （ バ リ ア フ リ ー ） 表 示 錠 ・ 管 理 錠 付 | ステンカラー／半自動式・ストッパー付     |
|         |   | ア ル ミ す べ り 出 し 窓 [ ポ リ カ ー ボ ネ ー ト ]                       | フレーム：ステンカラー／ブルースモークマット |
|         | そ の 他   | ア ル ミ 水 切                                                   |                        |
|         |   | ア ル ミ 入 出 口 枠                                               |                        |
|         |   | ス テ ン レ ス ト イ レ サ イ ン                                       | ヘアライン仕上                |
|         |   | 警 報 ラ ン プ 付 プ ザ ー （ バ リ ア フ リ ー ）                           | 赤                      |
|         | 目 隠 し パ ネ ル   | 塗 装 仕 上                                                     |                        |
| 内 部 仕 上 | 天 井   | 塗 装 仕 上 [ 凹 凸 状 小 粒 吹 付 ]                                   | ホワイト                   |
|         | 内 壁   | 塗 装 仕 上 [ 凹 凸 状 小 粒 吹 付 ]                                   | ホワイト                   |
|         | 床   | 2 0 0 m m 角 磁 器 質 タ イ ル 貼                                   | 男：ブラック系／バ：ホワイト系／女：ピンク系 |
|         | 衛 生 器 具   | 陶 製 手 洗 器 ・ 便 器                                             | パステルアイボリー              |
|         |   | 掃 除 用 水 栓 （ バ リ ア フ リ ー 手 洗 器 下 部 ）                         |                        |
|         |   | し び ん 洗 淨 水 栓 （ バ リ ア フ リ ー ）                               |                        |
|         |   | ス テ ン レ ス 製 樹 脂 被 覆 手 す り                                   | パステルアイボリー              |
|         |   | ス テ ン レ ス 櫃 付 2 連 紙 巻 器                                     |                        |
|         |   | 化 粧 鏡                                                       |                        |
|         |   | ス テ ン レ ス フ ッ ク （ バ リ ア フ リ ー ）                             |                        |
|         |   | ス テ ン レ ス 排 水 目 皿                                           |                        |
|         | そ の 他   | ラ イ ニ ン グ 兼 荷 物 置 台 （ 男 子 ）                                 | ブラック                   |
|         |   | ブ ー ス ： メ ラ ミ ン 化 粧 合 板 フ ラ ッ シュ ス ラ イ ド ラ ッ チ 付            | 男：グレー／女：ベージュ           |
|         |   | 収 納 ： メ ラ ミ ン 化 粧 合 板 フ ラ ッ シュ 管 理 錠 付 （ 男 子 ）              | グレー                    |
|         |   | 点 検 口 ： 2 0 0 m m 角 磁 器 質 タ イ ル 貼 [ 4 5 0 角 ]               | 男：ブラック系／バ：ホワイト系／女：ピンク系 |
| 特 記 事 項 | 製品本体には、給排水・電気設備二次側一式を含む。<br>長期地耐力はF <sub>e</sub> ＝40kN/m <sup>2</sup> （積雪1.5m未満）<br>本製品は、（一社）日本公園施設業協会賠償責任保険加入製品とする。<br>本製品は、ISO9001認証取得企業製品とする。<br>本製品は、（株）中村製作所製品同等品以上とする。 |                                                             |                        |

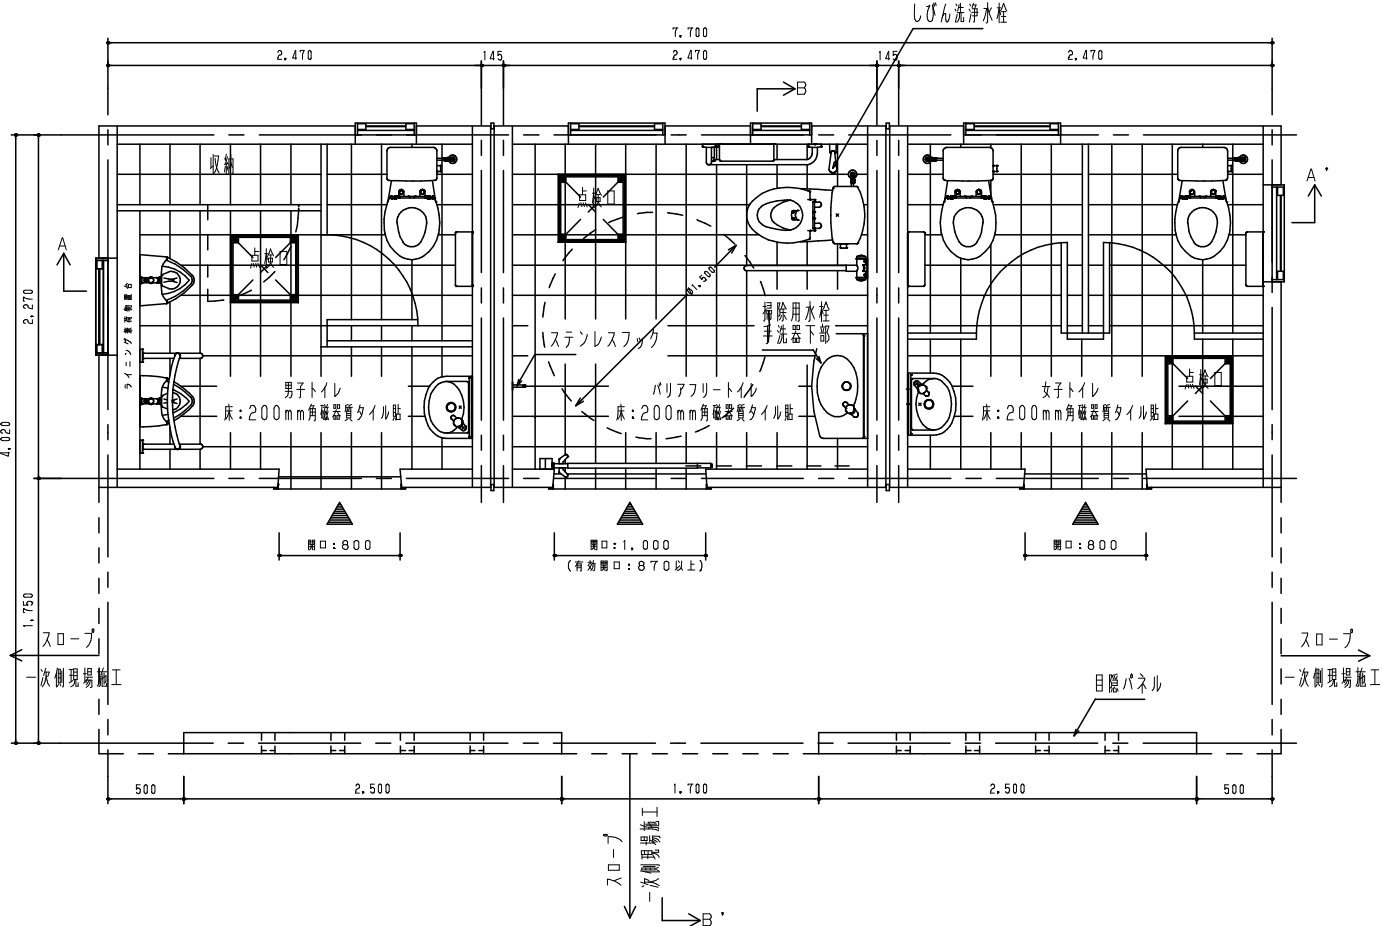

平面図 S = 1 / 5 0

※トイレの入口手前にはスペースを設け、  
その先に5%以下のスロープを設けることが望ましい。


|                |  |  |    |    |    |    |       |    |         |      |             |          |   |     |     |  |             |    |
|----------------|--|--|----|----|----|----|-------|----|---------|------|-------------|----------|---|-----|-----|--|-------------|----|
| 改訂事項           |  |  | 検図 | 設計 | 製図 | 単位 | 尺度    | 名称 | トイレユニット | 分類   | C-STD04     |          |  株式会社 中村製作所<br>NAKAMURA MFG. CORPORATION |     |     |  |             |    |
|                |  |  | 中島 | CR | CR | mm | 図示    | 型番 | NCW-03S | 図面番号 | NCW03S-3010 |          |   |     |     |  |             |    |
| CR型番：SH3FS-MHW |  |  |    |    |    | 番号 | 1 / 8 |    | 備考      |      | 年月日         | 23.04.05 |   | JOB | STD |  | DWG<br>SIZE | A3 |

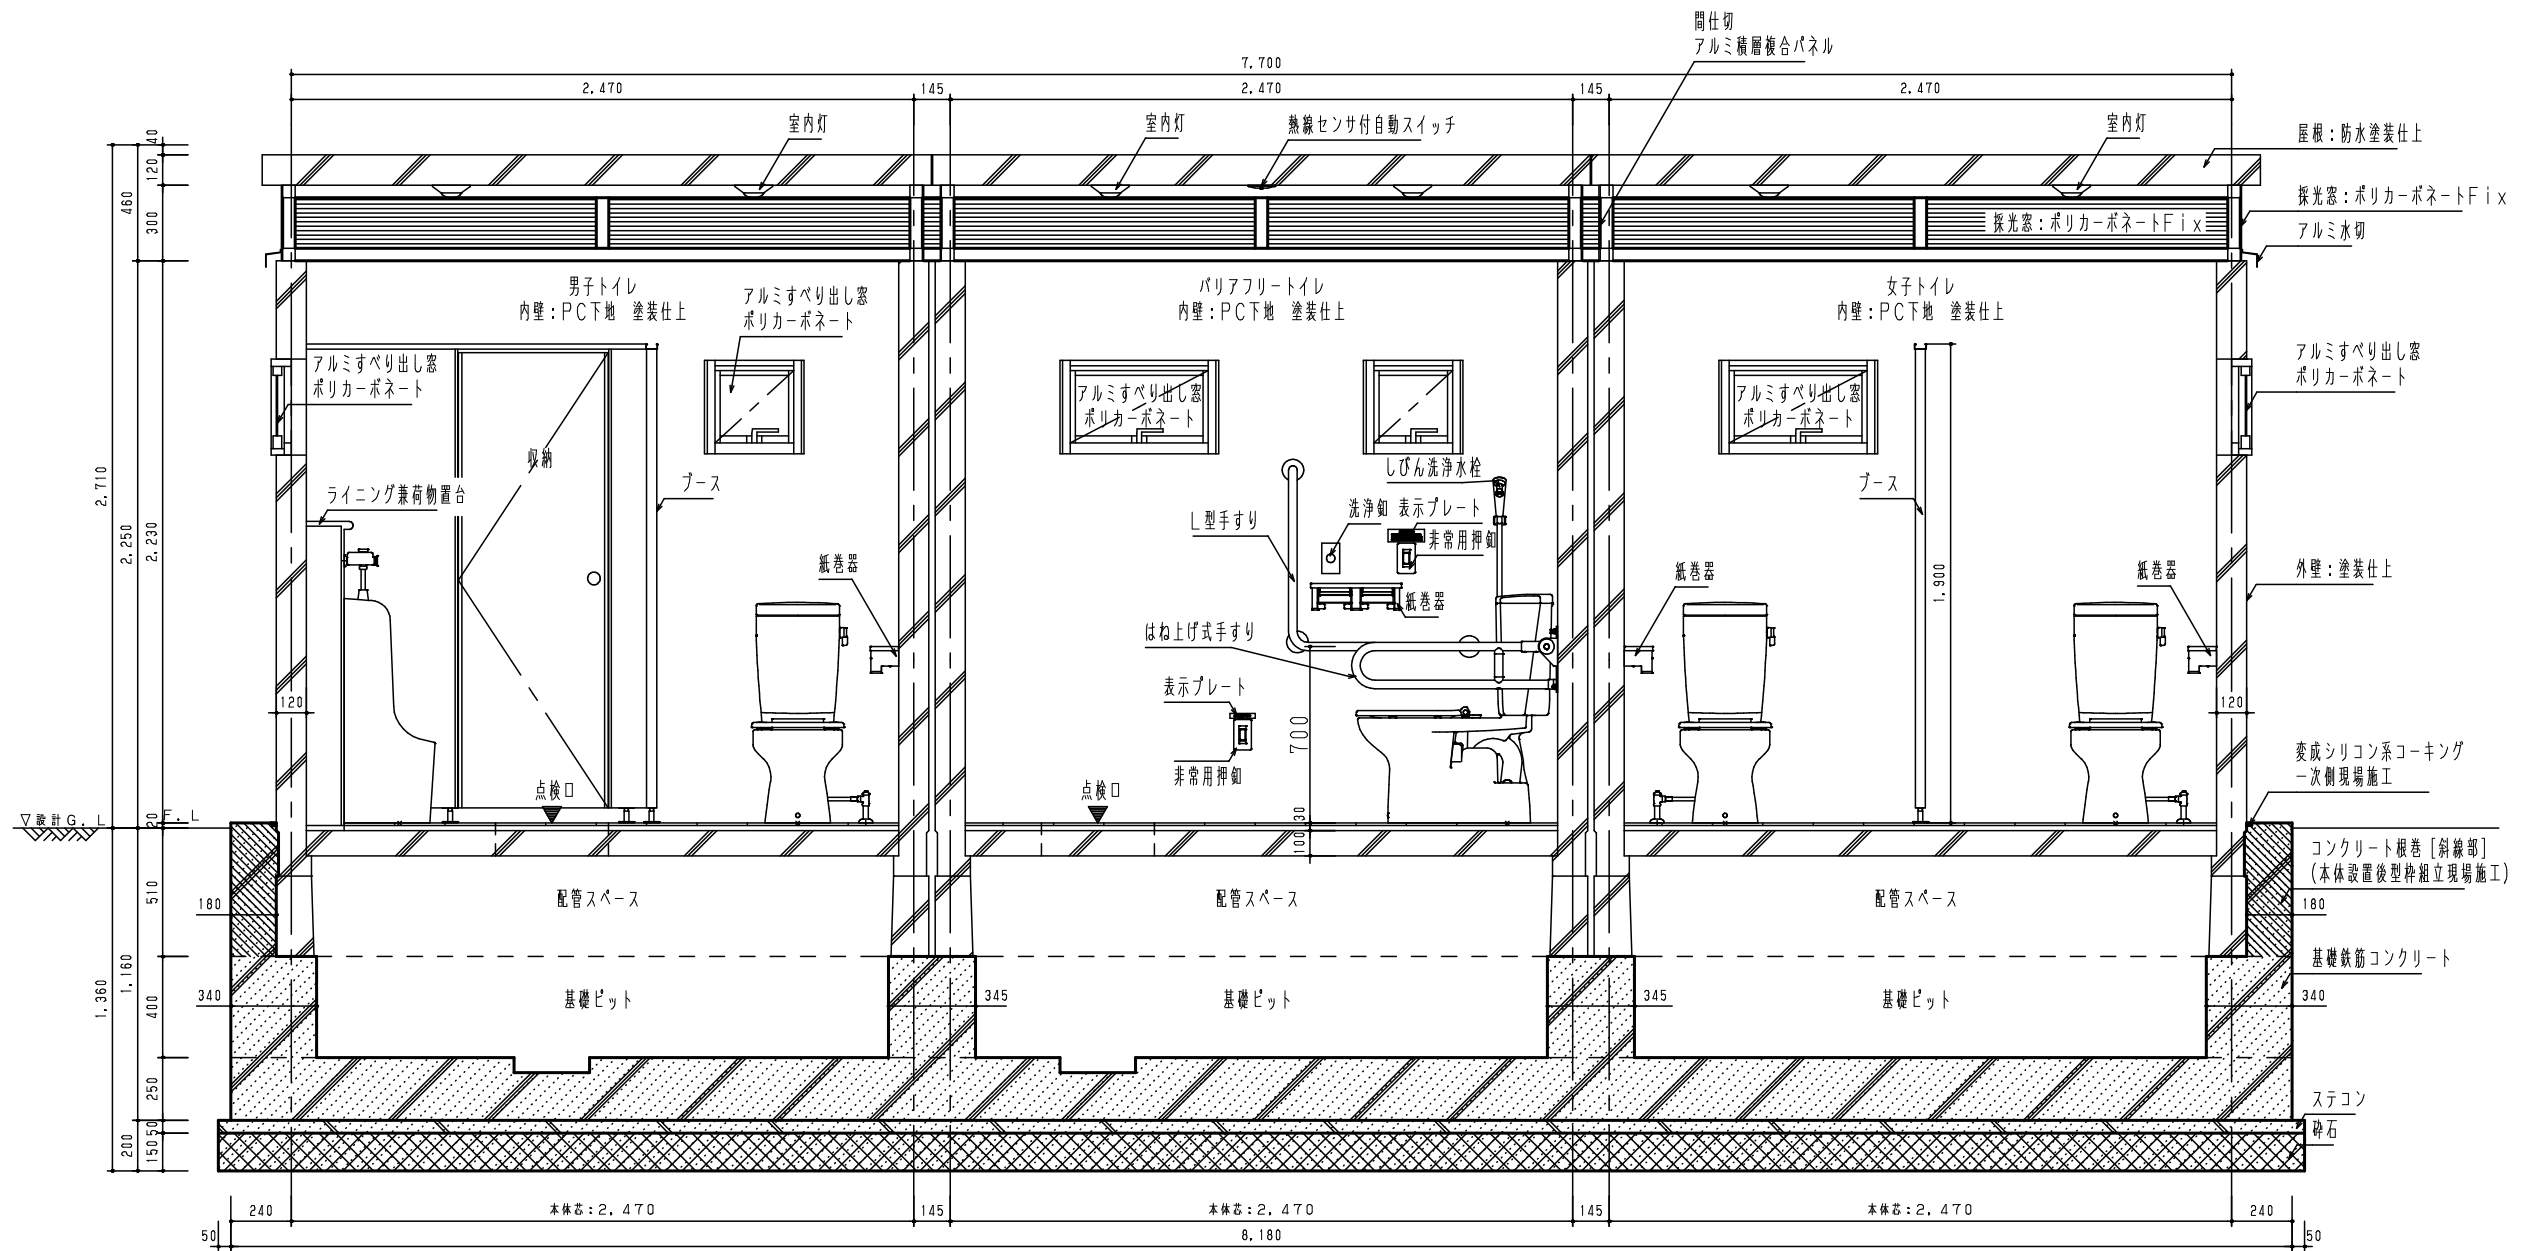

A - A' 断面詳細図 S = 1 / 30

部分 は一次側現場施工とする。



|                |  |  |    |    |    |    |     |    |         |      |             |          |   |     |     |  |             |    |
|----------------|--|--|----|----|----|----|-----|----|---------|------|-------------|----------|---|-----|-----|--|-------------|----|
| 改訂事項           |  |  | 検図 | 設計 | 製図 | 単位 | 尺度  | 名称 | トイレユニット | 分類   | C-STD04     |          | <div>株式会社 中村製作所<br/>NAKAMURA MFG. CORPORATION</div> |     |     |  |             |    |
|                |  |  | 中島 | CR | CR | mm | 図示  | 型番 | NCW-03S | 図面番号 | NCW03S-3020 |          |   |     |     |  |             |    |
| CR型番：SH3FS-MHW |  |  |    |    |    | 番号 | 2/8 |    | 備考      |      | 年月日         | 23.04.05 |   | JOB | STD |  | DWG<br>SIZE | A3 |




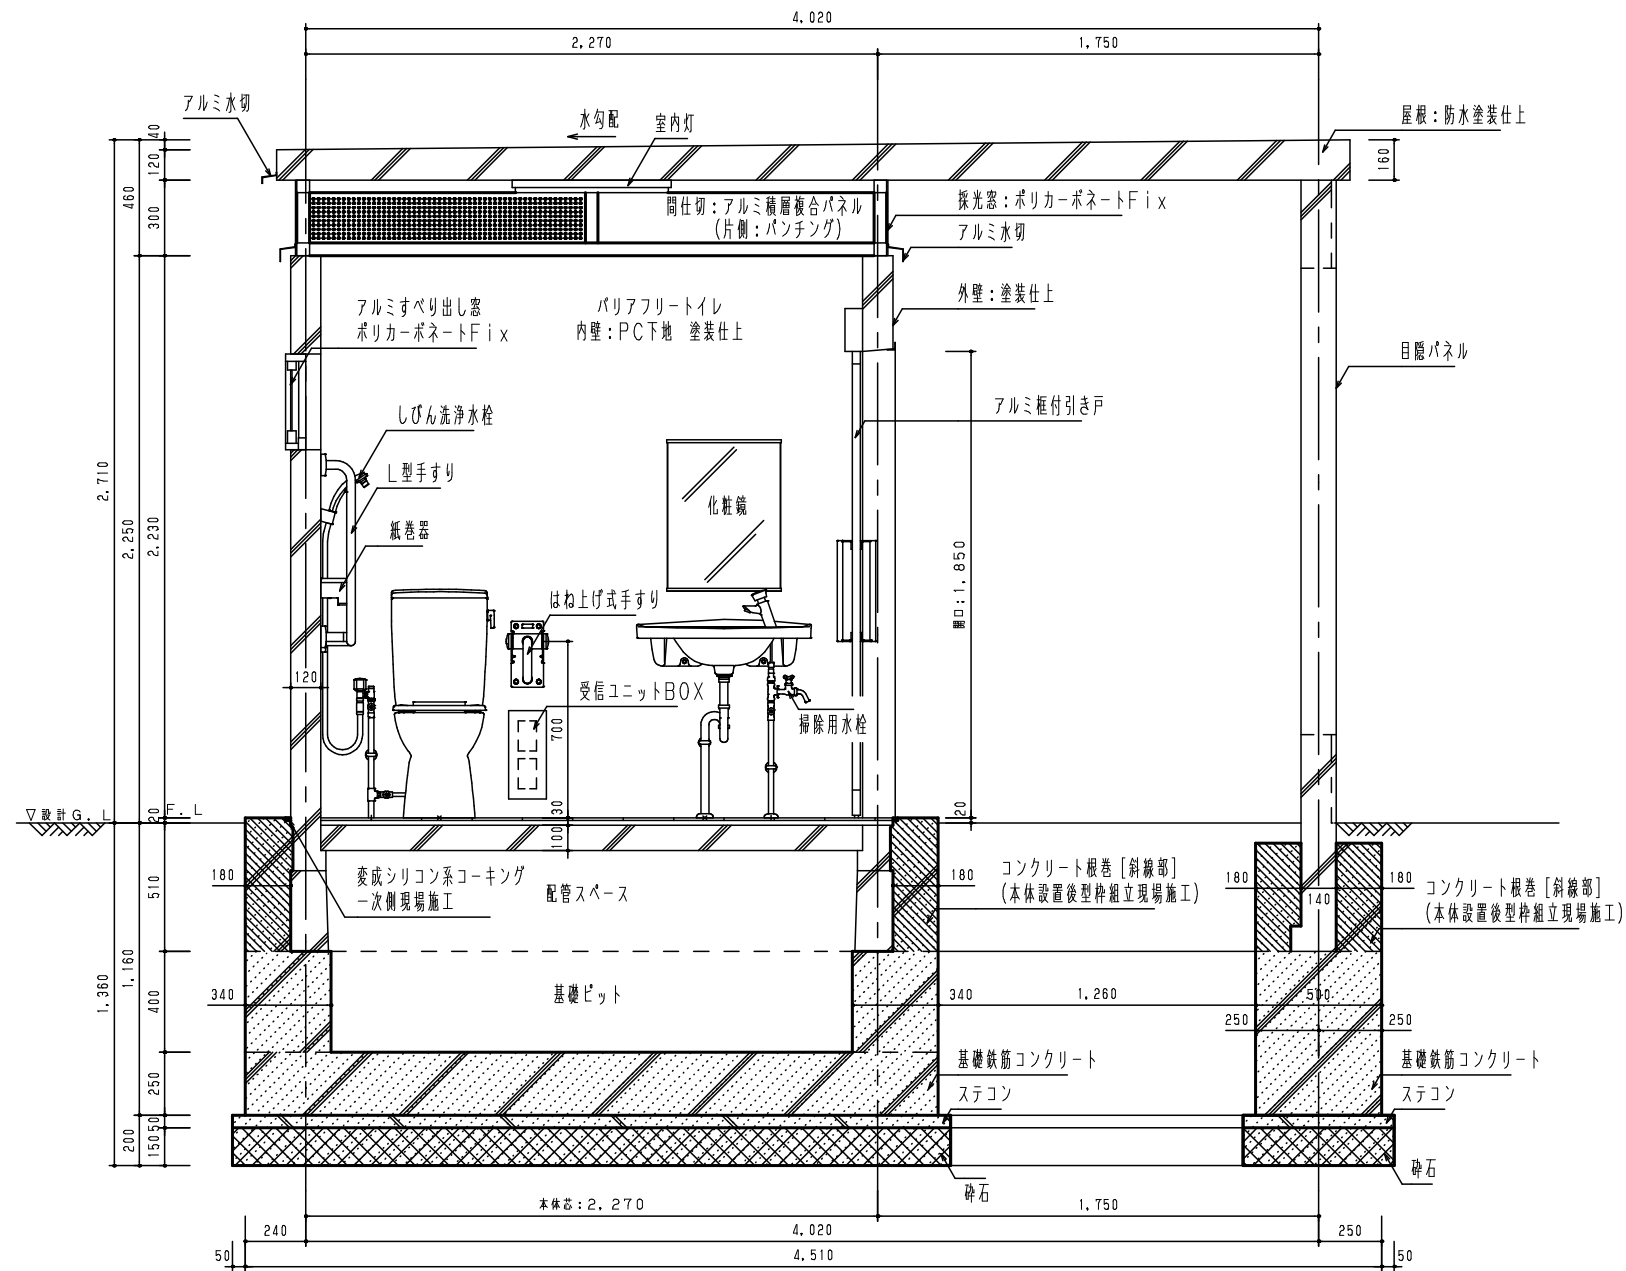


B - B' 断面詳細図 S = 1 / 30

部分は一次側現場施工とする。

|                |  |  |    |    |    |    |     |    |         |      |             |          |   |     |     |             |    |
|----------------|--|--|----|----|----|----|-----|----|---------|------|-------------|----------|---|-----|-----|-------------|----|
| 改訂事項           |  |  | 検図 | 設計 | 製図 | 単位 | 尺度  | 名称 | トイレユニット | 分類   | C-STD04     |          |  株式会社 中村製作所<br>NAKAMURA MFG. CORPORATION |     |     |             |    |
|                |  |  | 中島 | CR | CR | mm | 図示  | 型番 | NCW-03S | 図面番号 | NCW03S-3030 |          |   |     |     |             |    |
| CR型番：SH3FS-MHW |  |  |    |    |    | 番号 | 3/8 | 備考 |         |      | 年月日         | 23.04.05 |   | JOB | STD | DWG<br>SIZE | A3 |



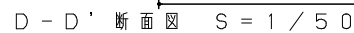
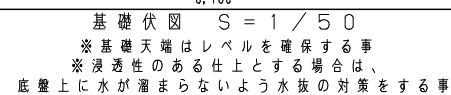
CR型番:SH3FS-MHW

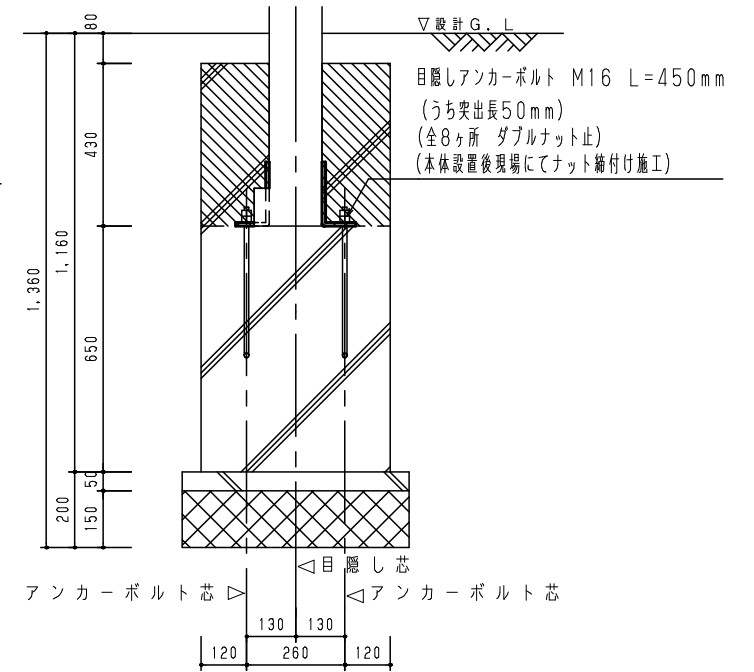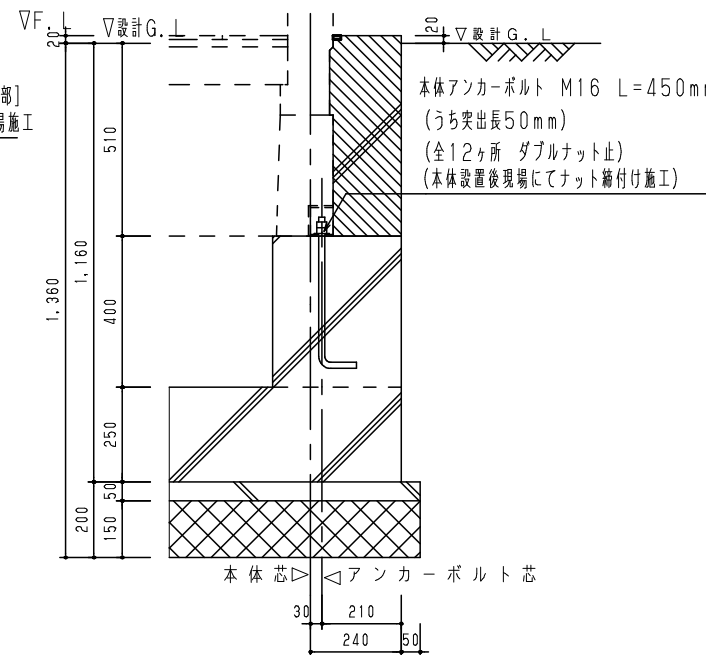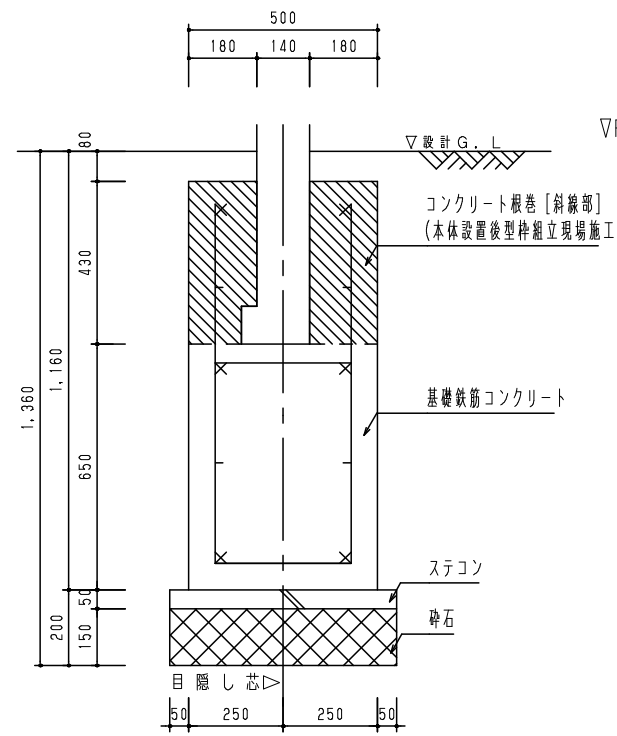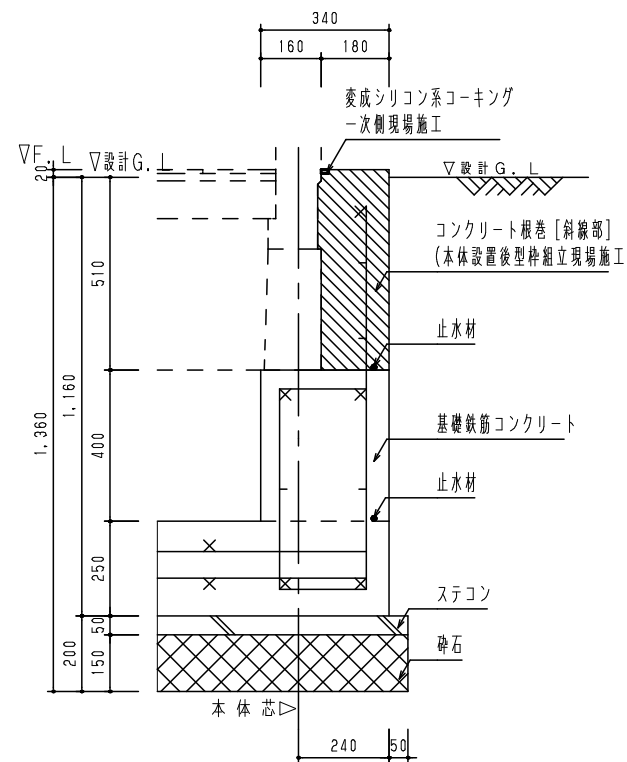壁 リ ス ト 表 1 / 5 0

| 符 号 | W1           | W2           |
|-----|--------------|--------------|
| 断 面 |              |              |
| 厚 さ | 180          | 180          |
| 縦 筋 | D10-@200シングル | D10-@200シングル |
| 横 筋 | D10-@200シングル | D10-@200シングル |

※天端は屋外側に水勾配をつけること

梁 リ ス ト 表      1 / 5 0
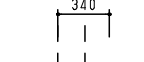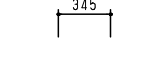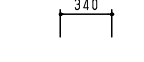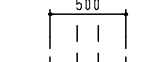
| 符 号   | FG1                                                                                   | FG2                                                                                   | FG3                                                                                   | FG4                                                                                   |
|-------|---------------------------------------------------------------------------------------|---------------------------------------------------------------------------------------|---------------------------------------------------------------------------------------|---------------------------------------------------------------------------------------|
| 断 面   |  |  |  |  |
| 寸 法   | 340x650                                                                               | 345x650                                                                               | 340x650                                                                               | 500x650                                                                               |
| 上 端 筋 | 2-D13                                                                                 | 2-D13                                                                                 | 2-D13                                                                                 | 2-D13                                                                                 |
| 下 端 筋 | 2-D13                                                                                 | 2-D13                                                                                 | 2-D13                                                                                 | 2-D13                                                                                 |
| STP   | D10-@200                                                                              | D10-@200                                                                              | D10-@200                                                                              | D10-@200                                                                              |
| 腹 筋   | 2-D10                                                                                 | 2-D10                                                                                 | 2-D10                                                                                 | 2-D10                                                                                 |
| 幅 止 筋 | D10-@1,000                                                                            | D10-@1,000                                                                            | D10-@1,000                                                                            | D10-@1,000                                                                            |

基礎リスト表 1 / 50



|    |                                  |
|----|----------------------------------|
| 符号 | FS1                              |
| 断面 | <p>70 150 250</p> <p>鉄筋 メッシュ</p> |
| 厚さ | 250                              |
| 縦筋 | D13-@200ダブル                      |
| 横筋 | D13-@200ダブル                      |

※粗骨材は20mm以下とする

構造仕様

|        |                 |            |
|--------|-----------------|------------|
| コンクリート | 躯体              | Fc-21N/mm2 |
|        | ステコン            | Fc-18N/mm2 |
| 鉄筋     | D16以下           | SD295      |
| 砕石     | RC-40           |            |
| 止水材    | 12×28(クニシール同等品) |            |


| 鉄筋凡例 |     |
|------|-----|
| ×    | D13 |
| -    | D10 |

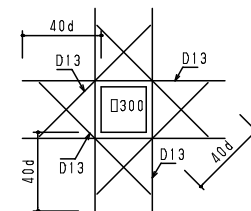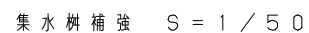


※地業・コンクリートの各施工及び鉄筋工事は、  
国土交通省大臣官房官庁営繕部監修  
「公共建築工事標準仕様書」に準じる事

※基礎鉄筋コンクリート及びアンカーボルトは、  
一次側現場施工

|                |  |  |    |     |    |    |    |     |         |       |             |  |   |     |             |    |
|----------------|--|--|----|-----|----|----|----|-----|---------|-------|-------------|--|---|-----|-------------|----|
| 改 訂 事 項        |  |  | 検図 | 設計  | 製図 | 単位 | 尺度 | 名 称 | トイレユニット | 分 類   | C-STD04     |  |  株式会社 中村製作所<br>NAKAMURA MFG. CORPORATION |     |             |    |
|                |  |  | 中島 | CR  | CR | mm | 図示 | 型 番 | NCW-03S | 図面番号  | NCW03S-3050 |  |   |     |             |    |
| CR型番：SH3FS-MHW |  |  | 番号 | 5/8 |    | 備考 |    |     |         | 年 月 日 | 23.04.05    |  | JOB   | STD | DWG<br>SIZE | A3 |


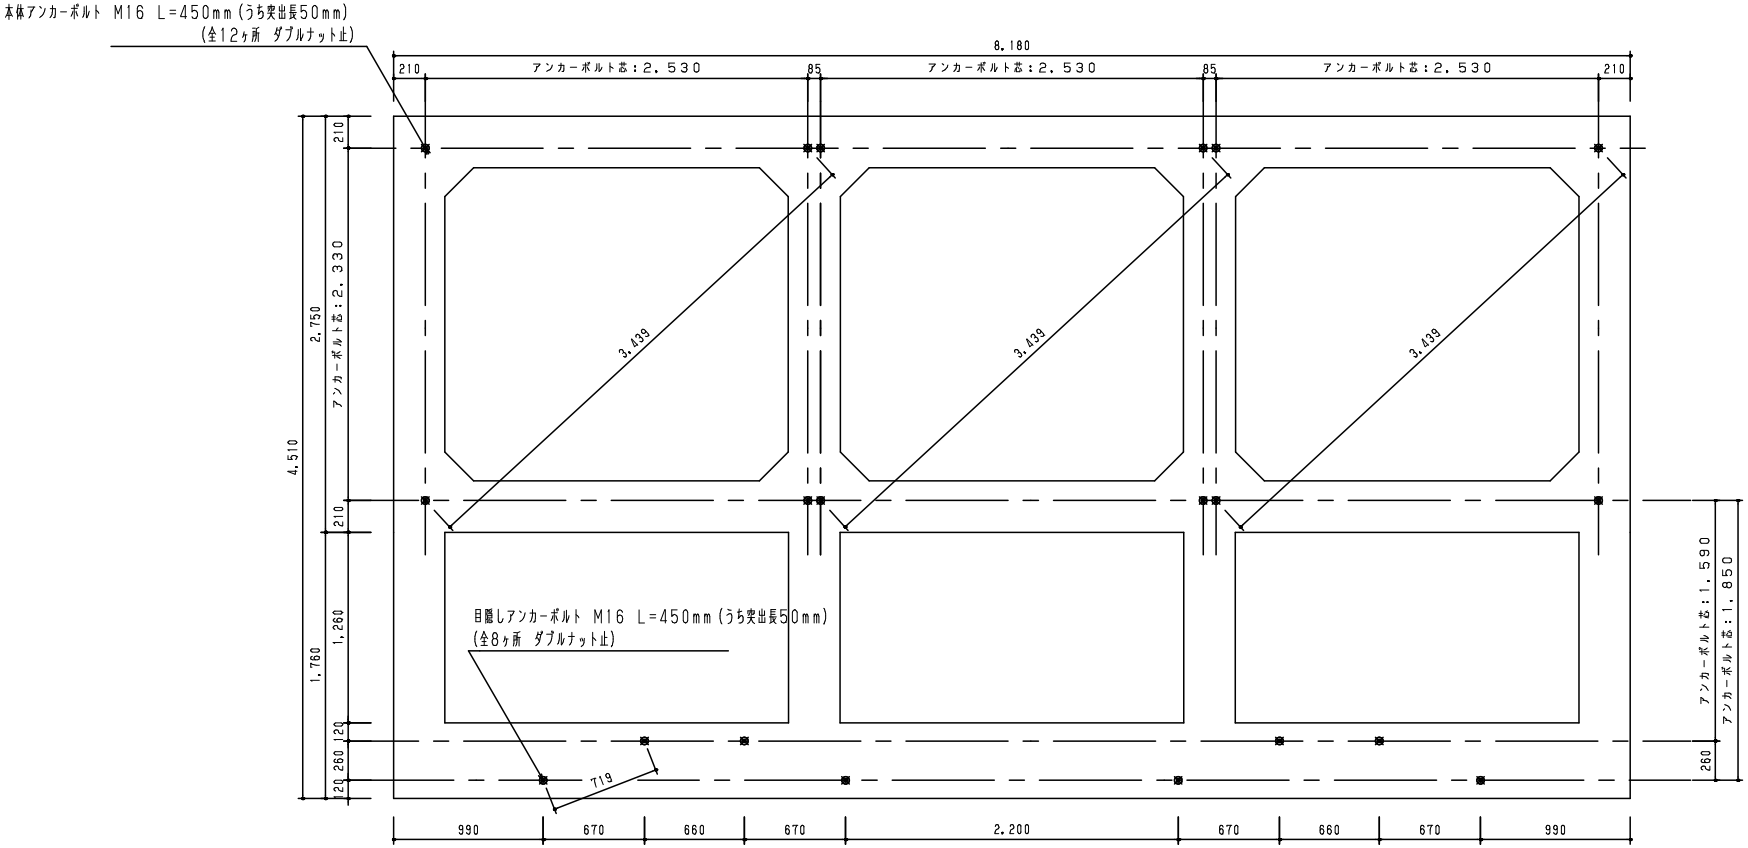


アンカーボルト配置図 S = 1 / 5 0  
※アンカーボルトの建て方精度は±3以下とする事  
※アンカーボルトの建て方精度だけでなく垂直度にも注意する事

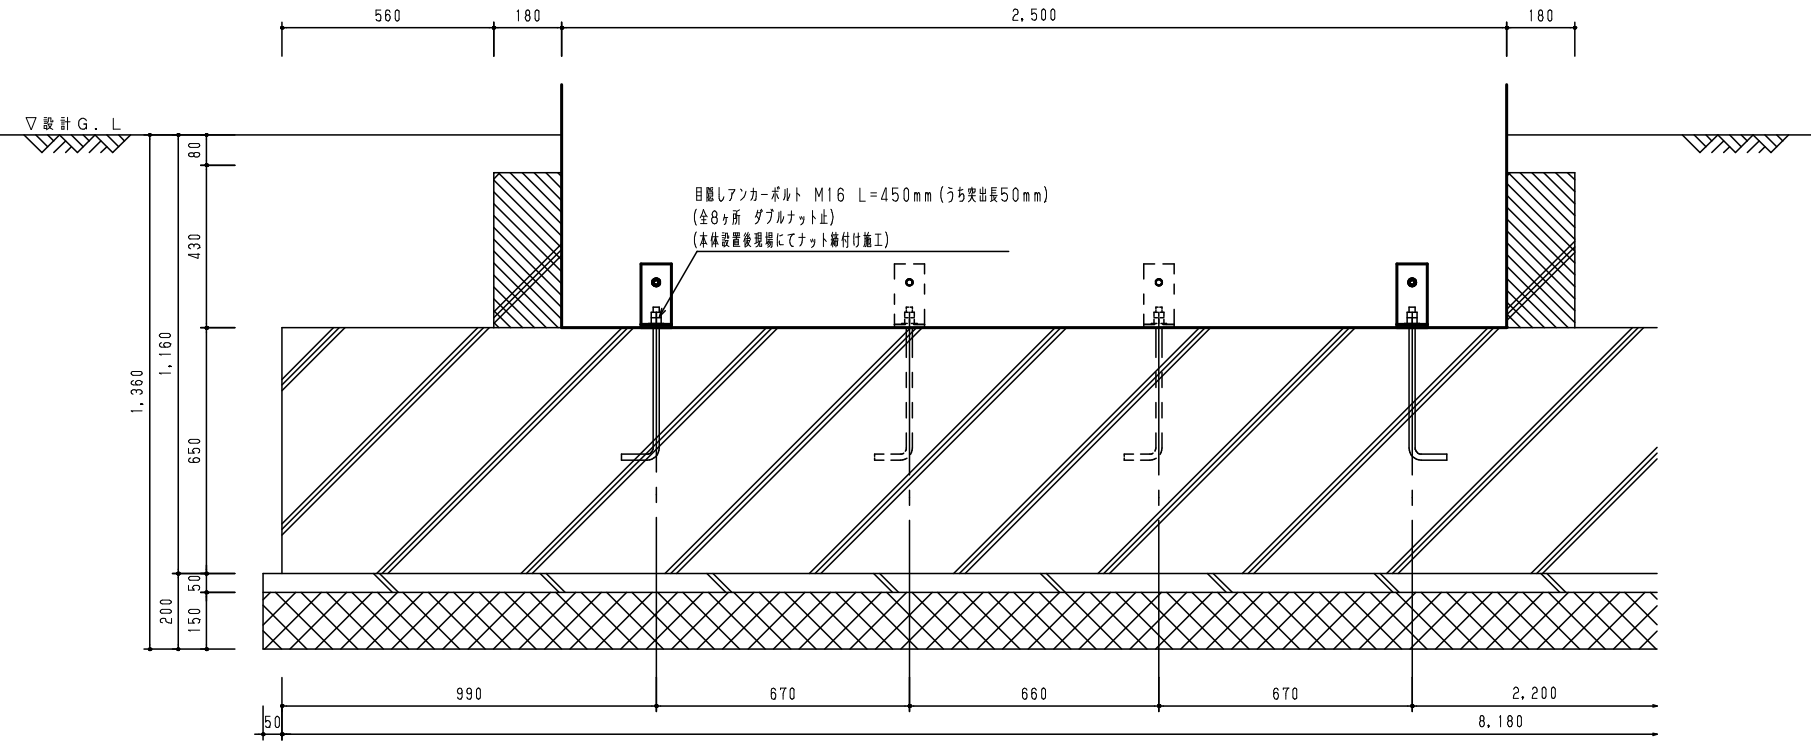

目隠しパネルアンカーボルト詳細図 S = 1 / 2 0

|                |  |  |    |    |    |    |     |    |         |      |             |          |   |     |     |             |    |
|----------------|--|--|----|----|----|----|-----|----|---------|------|-------------|----------|---|-----|-----|-------------|----|
| 改訂事項           |  |  | 検図 | 設計 | 製図 | 単位 | 尺度  | 名称 | トイレユニット | 分類   | C-STD04     |          |  株式会社 中村製作所<br>NAKAMURA MFG. CORPORATION |     |     |             |    |
|                |  |  | 中島 | CR | CR | mm | 図示  | 型番 | NCW-03S | 図面番号 | NCW03S-3060 |          |   |     |     |             |    |
| CR型番：SH3FS-MHW |  |  |    |    |    | 番号 | 6/8 | 備考 |         |      | 年月日         | 23.04.05 |   | JOB | STD | DWG<br>SIZE | A3 |

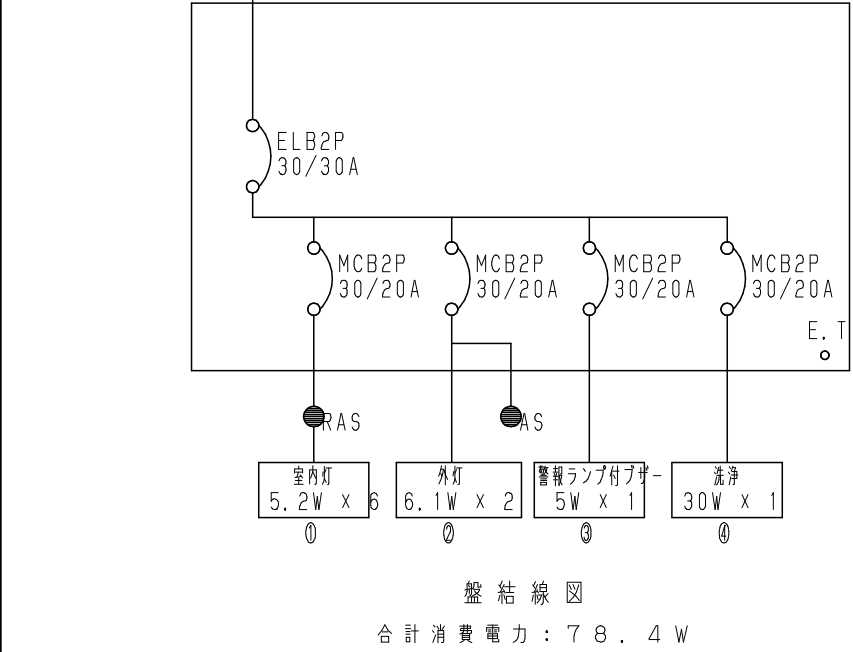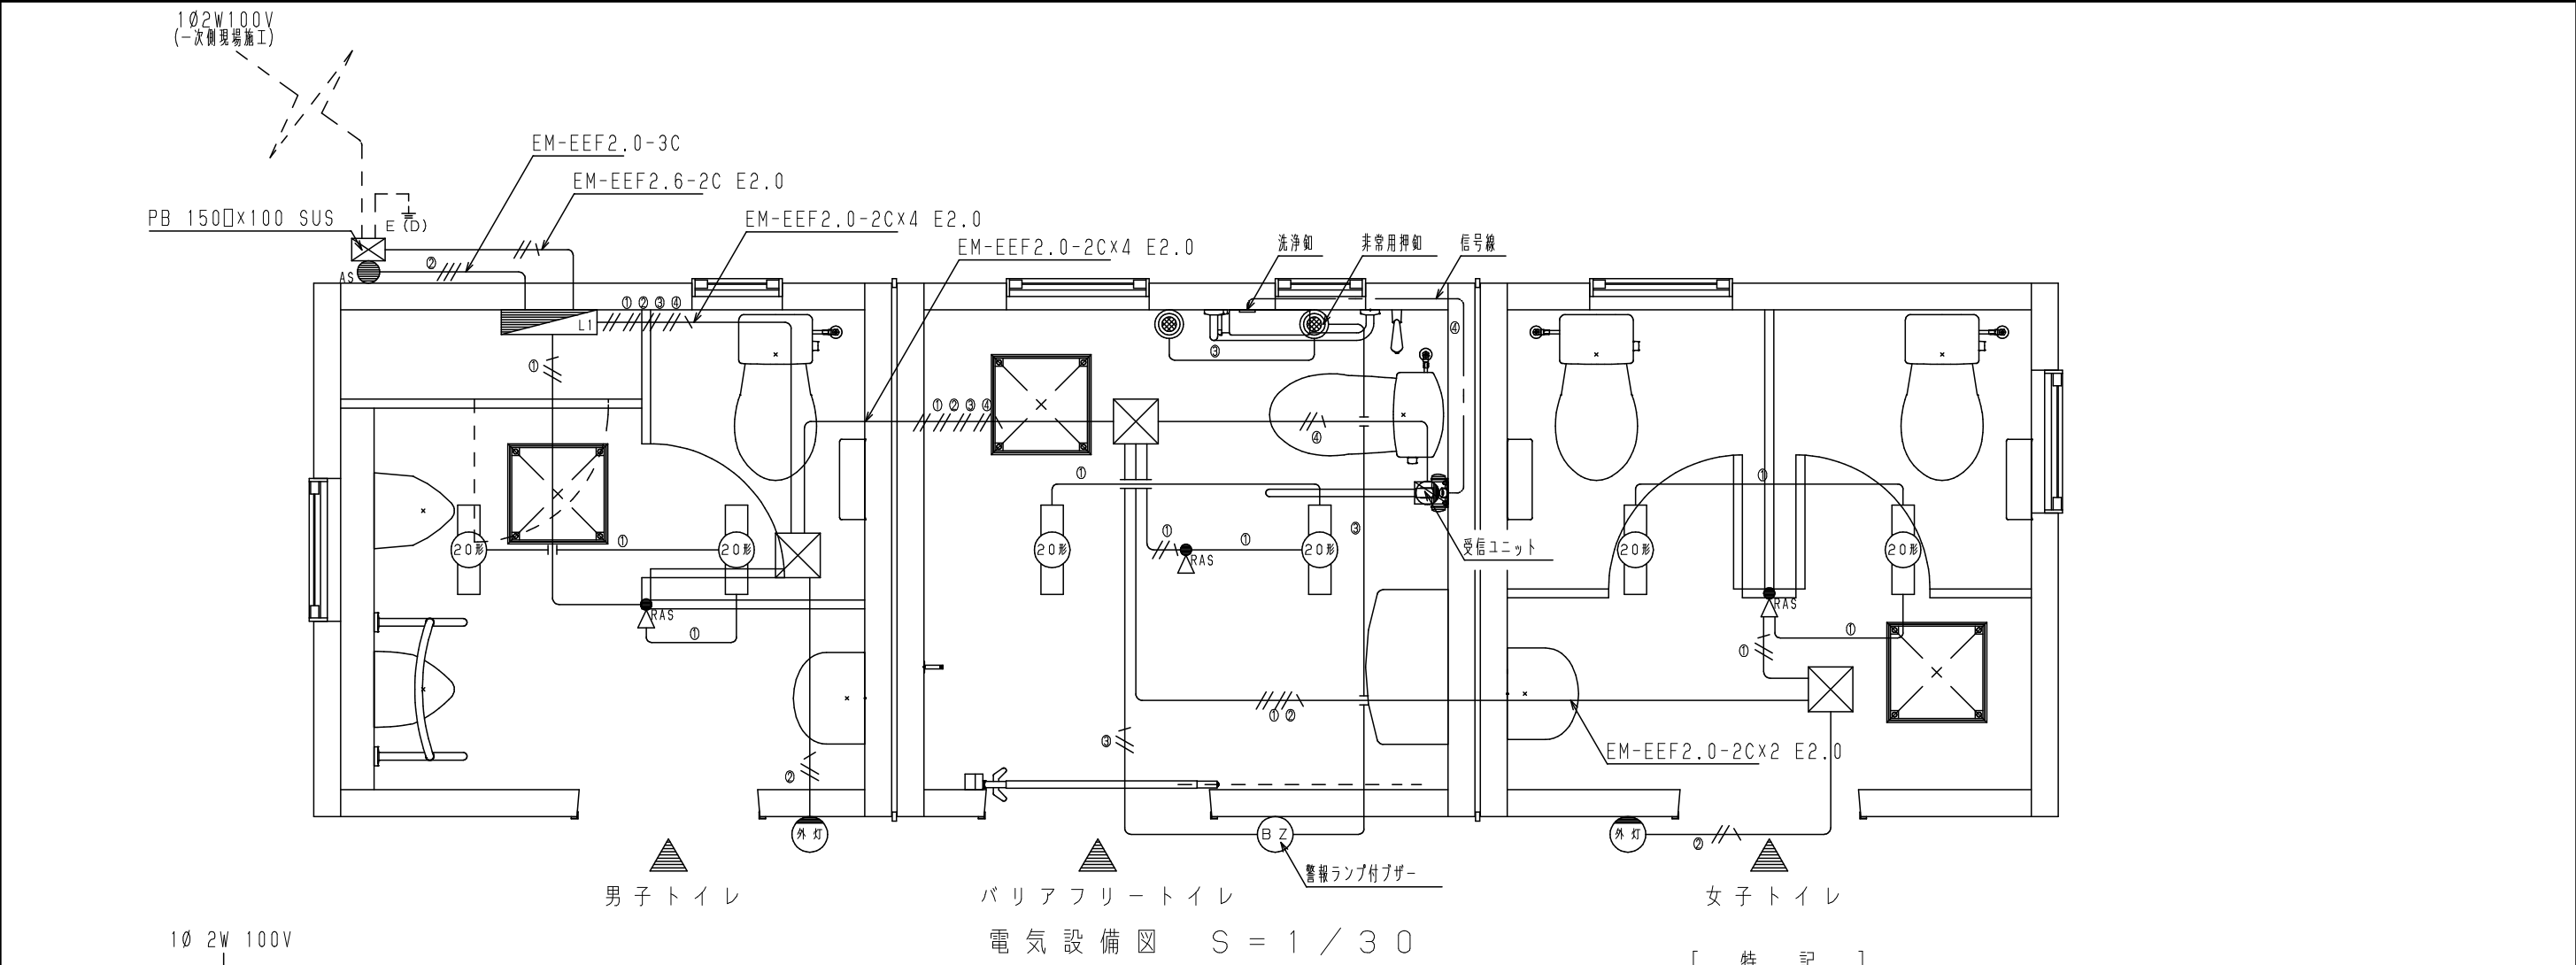

姿 図

|           |   |           |   |          |   |
|-----------|---|-----------|---|----------|---|
| 室内灯 (20形) | N | 警報ランプ付ブザー | N | 外灯       | N |
| 天井取付・LED  | 6 | (5W) 赤    | 1 | 壁面取付・防雨型 | 2 |
| 記 号       |   | 記 号       |   | 記 号      |   |
|           |   |           |   |          |   |

| 記 号 | 名 称           | 備 考           | N |
|-----|---------------|---------------|---|
| L 1 | 分電盤           | 樹脂製           | 1 |
|     | 自動点滅器         | タイマー付         | 1 |
|     | 熱線センサー付自動スイッチ | 室内灯用 (天井取付)   | 3 |
|     | 非常用押釦         | 6A300V AC     | 2 |
|     | ーロコンセント       | 洗浄用           | 1 |
|     | 受信ユニット用ボックス   |               | 1 |
|     | 外部P.B         | ステンレス製・アース端子付 | 1 |

- [ 特 記 ]
- ※ 室内灯は天井取り付けとする。
  - ※ 電気配線実線部は既製品の本体に含む。
  - ※ 電気配線点線部は一次側現場施工
  - ※ アースの必要なものに関しては全て接地工事施工とする。
  - ※ 接地工事は一次側現場施工
  - ※ 電線はエコケーブルを使用する。


[ 凡 例 ]

EM-EEF1.6-3C

EM-EEF2.0-3C

内部P.B 200x200x200 WPVE製

|                |  |  |    |    |    |    |     |    |         |      |             |          |   |     |     |  |          |    |
|----------------|--|--|----|----|----|----|-----|----|---------|------|-------------|----------|---|-----|-----|--|----------|----|
| 改訂事項           |  |  | 検図 | 設計 | 製図 | 単位 | 尺度  | 名称 | トイレユニット | 分類   | C-STD04     |          |  株式会社 中村製作所<br>NAKAMURA MFG. CORPORATION |     |     |  |          |    |
|                |  |  | 中島 | CR | CR | mm | 図示  | 型番 | NCW-03S | 図面番号 | NCW03S-3070 |          |   |     |     |  |          |    |
| CR型番：SH3FS-MHW |  |  |    |    |    | 番号 | 7/8 | 備考 |         |      | 年月日         | 23.04.05 |   | JOB | STD |  | DWG SIZE | A3 |

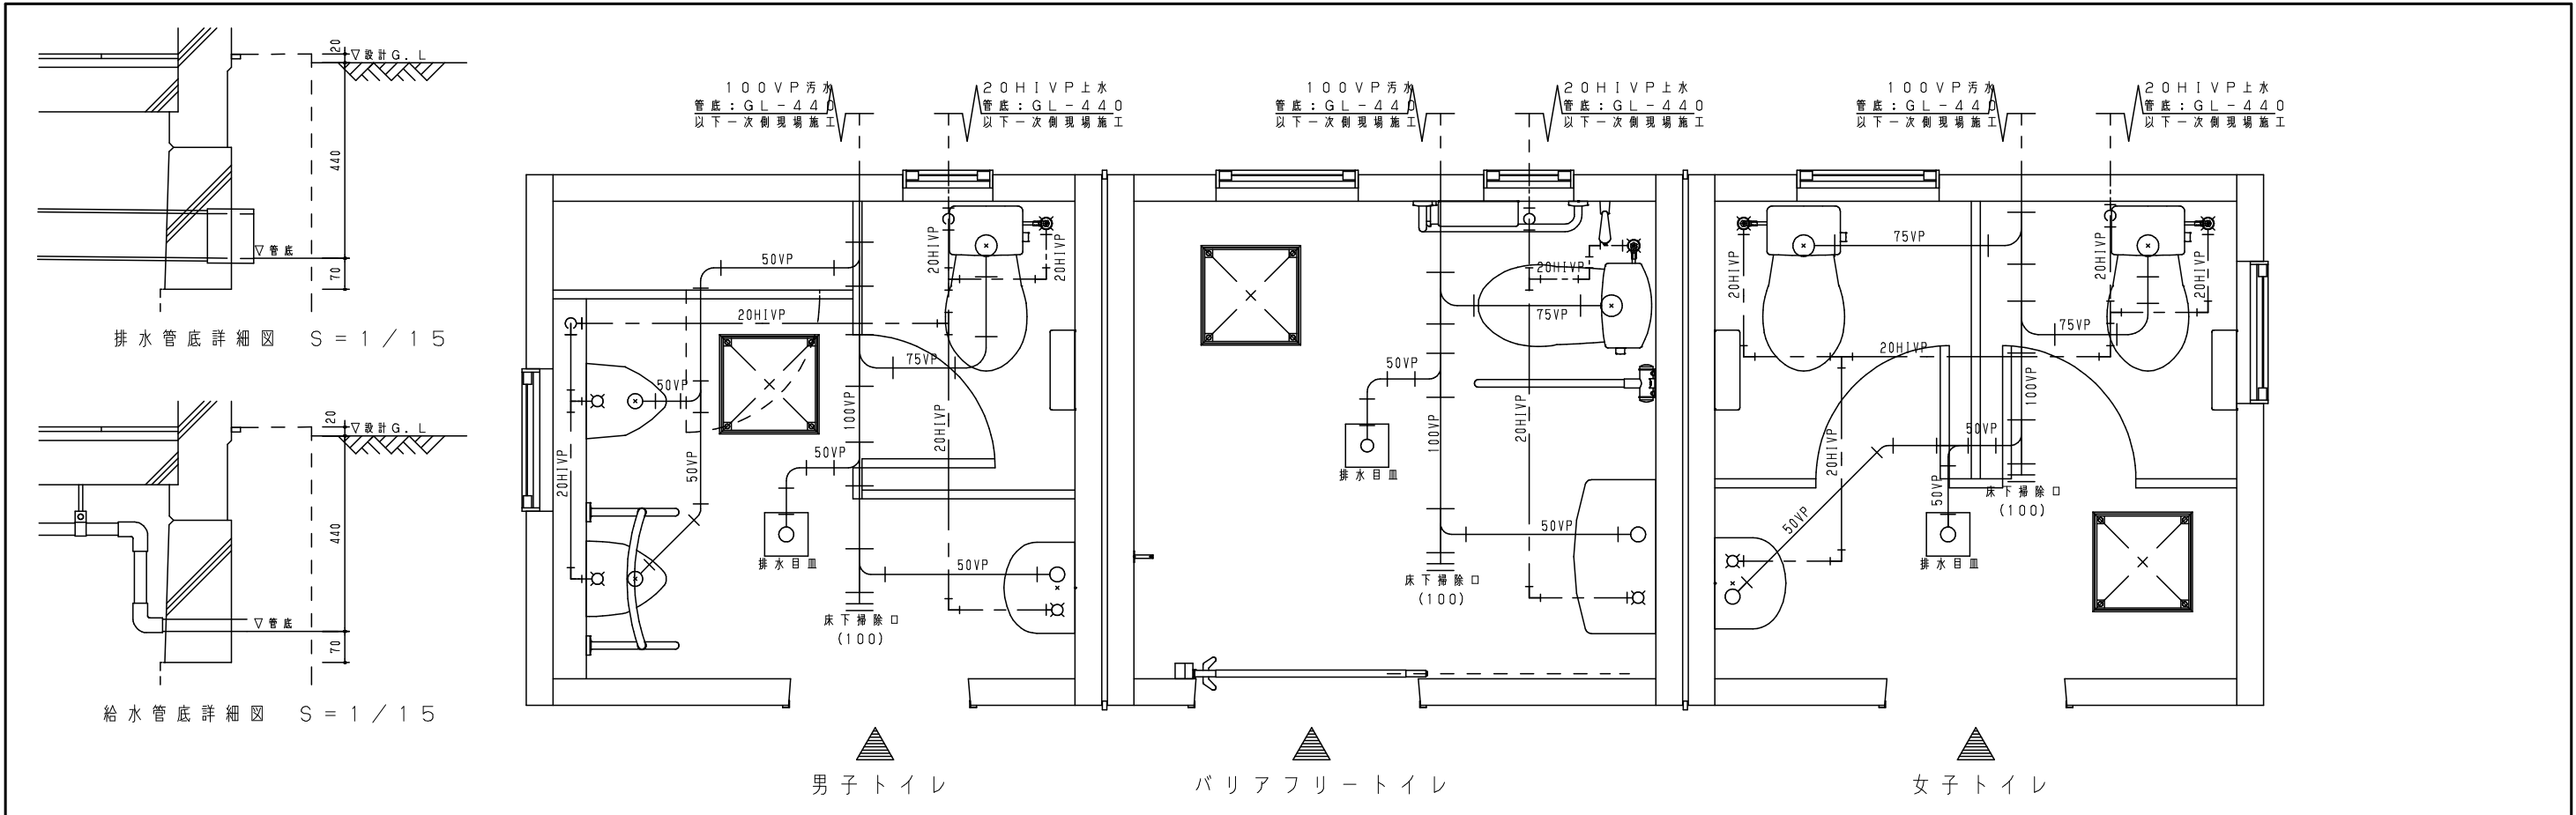

衛生器具表  
男子トイレ

給排水設備図 S = 1 / 3 0

バリアフリーストイレ

| 品名      | 品番                         | 色番・仕様                                  | N |
|---------|----------------------------|----------------------------------------|---|
| 小便器     | UFH508CR, T600PN,          | TOTO パステルアイボリー #SC1                    | 2 |
| 洋式大便器   | CS670B, SH670BA, TC300 V6, | TOTO パステルアイボリー #SC1                    | 1 |
| 手洗器     | L30D, TL19AR (自閉式水栓),      | TOTO パステルアイボリー #SC1                    | 1 |
|         |                            |                                        |   |
| 小便器用手すり | T112CU22 VWTOKU,           | TOTO ステンレス樹脂被覆タイプφ34<br>パステルアイボリー #SC1 | 1 |
| 紙巻器     | YH701,                     | TOTO ステンレス 棚付2連                        | 1 |
| 化粧鏡     | YM4560FE (450x600),        | TOTO 耐蝕仕様・盗難防止形                        | 1 |
| 排水目皿    | HSUT-20L200N,              | ロンシール<br>トラップ・盗難防止用チェーン付               | 1 |

| 品名    | 品番                         | 色番・仕様                    | N |
|-------|----------------------------|--------------------------|---|
| 洋式大便器 | CS670B, SH670BA, TC300 V6, | TOTO パステルアイボリー #SC1      | 2 |
| 手洗器   | L30D, TL19AR (自閉式水栓),      | TOTO パステルアイボリー #SC1      | 1 |
|       |                            |                          |   |
| 紙巻器   | YH701,                     | TOTO ステンレス 棚付2連          | 2 |
| 化粧鏡   | YM4560FE (450x600),        | TOTO 耐蝕仕様・盗難防止形          | 1 |
| 排水目皿  | HSUT-20L200N,              | ロンシール<br>トラップ・盗難防止用チェーン付 | 1 |

| 品名       | 品番                                | 色番・仕様                                  | N  |
|----------|-----------------------------------|----------------------------------------|----|
| 高座面大便器   | CS20AB, SH30BA, TC301 V6, HE15JR, | TOTO パステルアイボリー #SC1                    | 1  |
| しびん洗浄水栓  | T95WRR,                           | TOTO                                   | 1  |
|          |                                   |                                        |    |
| 大型手洗器    | L270D, TL19AR (自閉式水栓),            | TOTO パステルアイボリー #SC1                    | 1  |
|          |                                   |                                        |    |
| 掃除用水栓    | T200CSNR13,                       | TOTO キー式水栓                             | 1  |
| 手すり      | T112H8R (はね上げ式), T112CL10 (L型),   | TOTO ステンレス樹脂被覆タイプφ34<br>パステルアイボリー #SC1 | 各1 |
| 紙巻器      | YH701,                            | TOTO ステンレス 棚付2連                        | 1  |
| ステンレスフック | YKH20R,                           | TOTO ステンレス・ストッパー付                      | 1  |
| 化粧鏡      | YM4560FE (450x600),               | TOTO 耐蝕仕様・盗難防止形                        | 1  |
| 排水目皿     | HSUT-20L200N,                     | ロンシール<br>トラップ・盗難防止用チェーン付               | 1  |

[ 凡 例 ]

—H1VP— 給水管：水道用耐衝撃性硬質ポリ塩化ビニル管（H1VP）  
床下：硬質ウレタンフォーム断熱材巻

—VP— 排水管：硬質塩化ビニル管（VP）

[ 特 記 ]

※ 給排水管点線部は一次側現場施工

| 改訂事項           |  |  | 検図 | 設計 | 製図 | 単位 | 尺度  | 名称 | トイレユニット | 分類   | C-STD04     |          | <br>株式会社 中村製作所<br>NAKAMURA MFG. CORPORATION |     |     |  |             |    |
|----------------|--|--|----|----|----|----|-----|----|---------|------|-------------|----------|---|-----|-----|--|-------------|----|
|                |  |  | 中島 | CR | CR | mm | 図示  | 型番 | NCW-03S | 図面番号 | NCW03S-3080 |          |   |     |     |  |             |    |
| CR型番：SH3FS-MHW |  |  |    |    |    | 番号 | 8/8 |    | 備考      | 年月日  |             | 23.04.05 |   | JOB | STD |  | DWG<br>SIZE | A3 |